


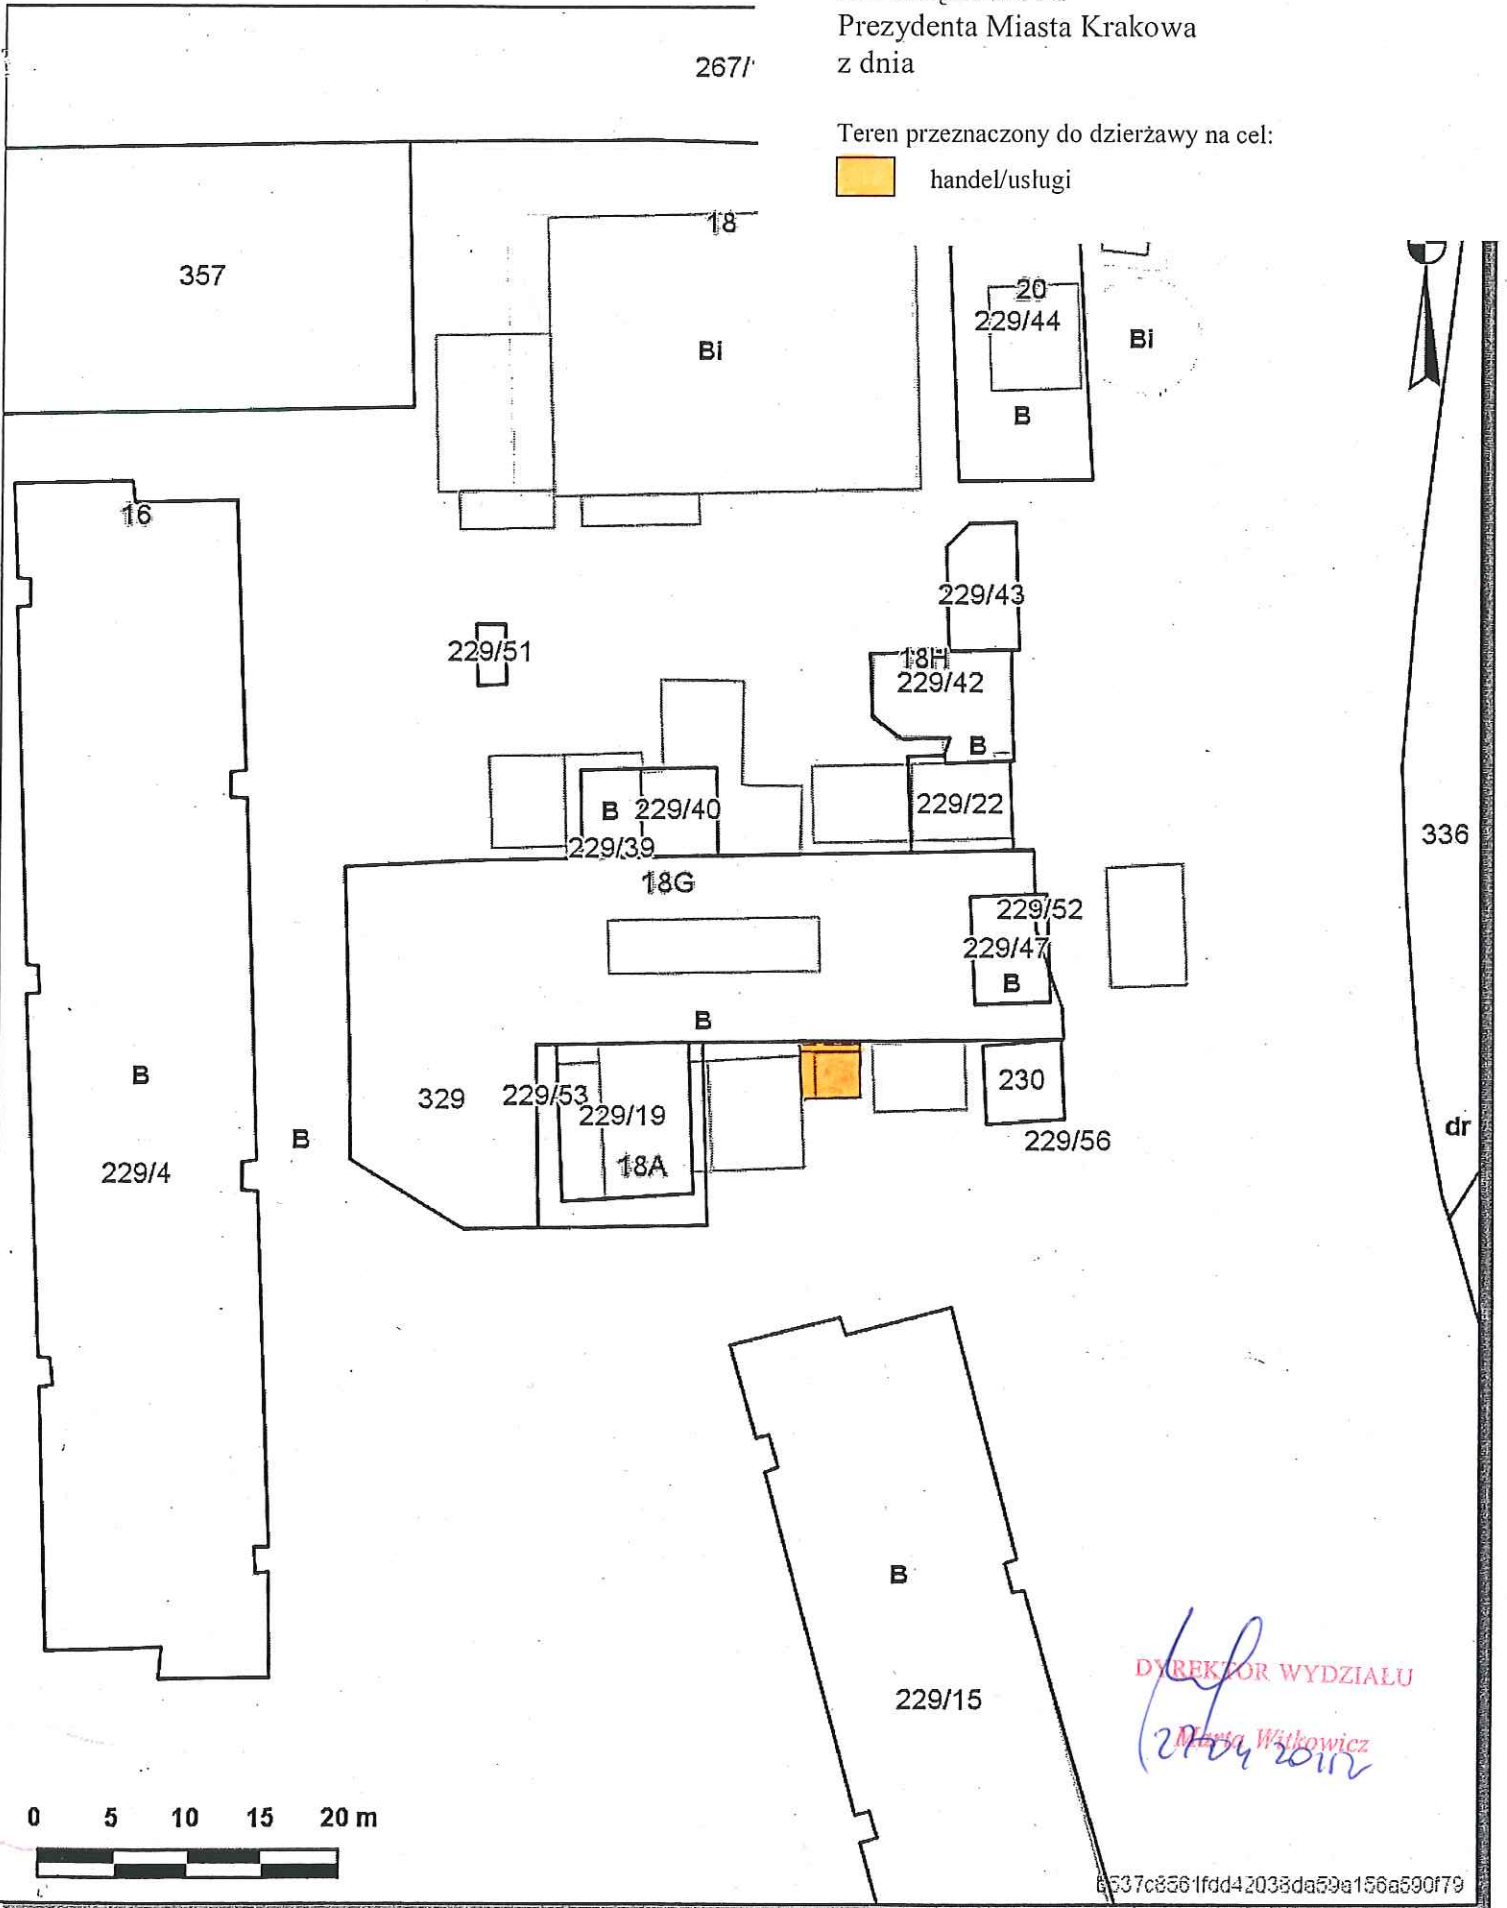
Skala 1 : 500

m
Int

Załącznik graficzny
do zarządzenia Nr
Prezydenta Miasta Krakowa
z dnia

Teren przeznaczony do dzierżawy na cel:

 handel/usługi



0 5 10 15 20 m

DYREKTOR WYDZIAŁU

Marta Witkiewicz
2014 2012

6537c8561fdd42038da59a156a590f79

Udostępniane informacje nie są dokumentami w postępowaniach administracyjnych i innych.

Dokumenty należy zamawiać w Wydziale Geodezji co podlega opłatom zgodnie z rozporządzeniem z dnia 19 lutego 2004r. w sprawie wysokości opłat za czynności geodezyjne i kartograficzne oraz udzielanie informacji, a także za wykonywanie wyrysów i wypisów z operatu ewidencyjnego (Dz.U. Nr 37 poz.333).

Wydruk sporządzony przez kurbielm (Kurbiel Małgorzata, Wydział Skarbu Miasta), 2014.07.29 09:47:29