





Załącznik graficzny do zarządzenia nr
Prezydenta Miasta Krakowa z dnia

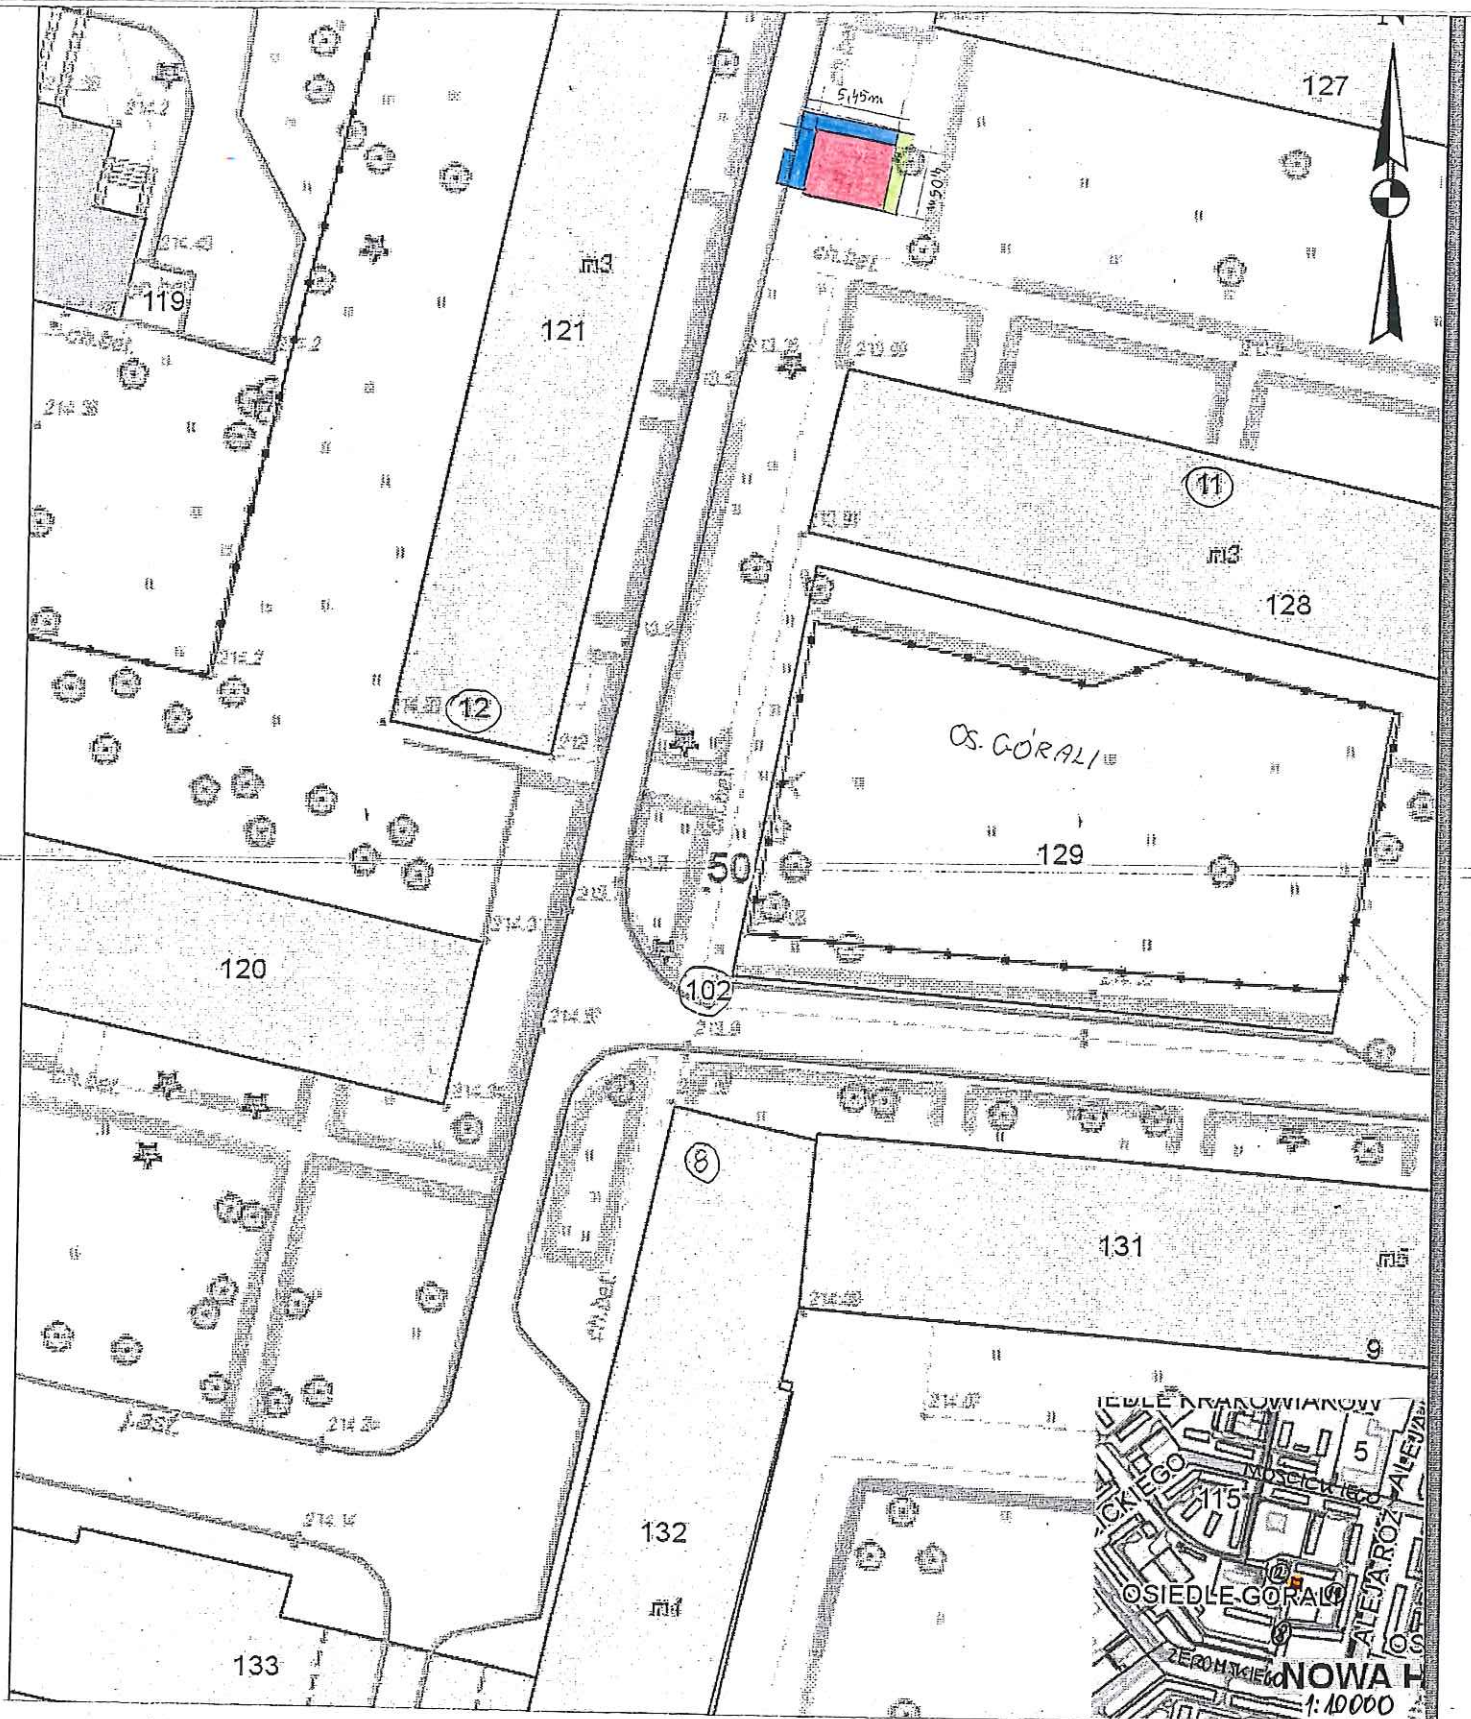

Część działki nr 102 obr. 50 Nowa Huta przeznaczoną do wydzierżawienia na cele:

-  wiata śmietnikowa wraz z okapem
-  dojście
-  zieleń osłonowa/rolniczy

skala 1:500

Handwritten signature: W. Bobrowski