





Załącznik graficzny do zarządzenia nr
Prezydenta Miasta Krakowa z dnia

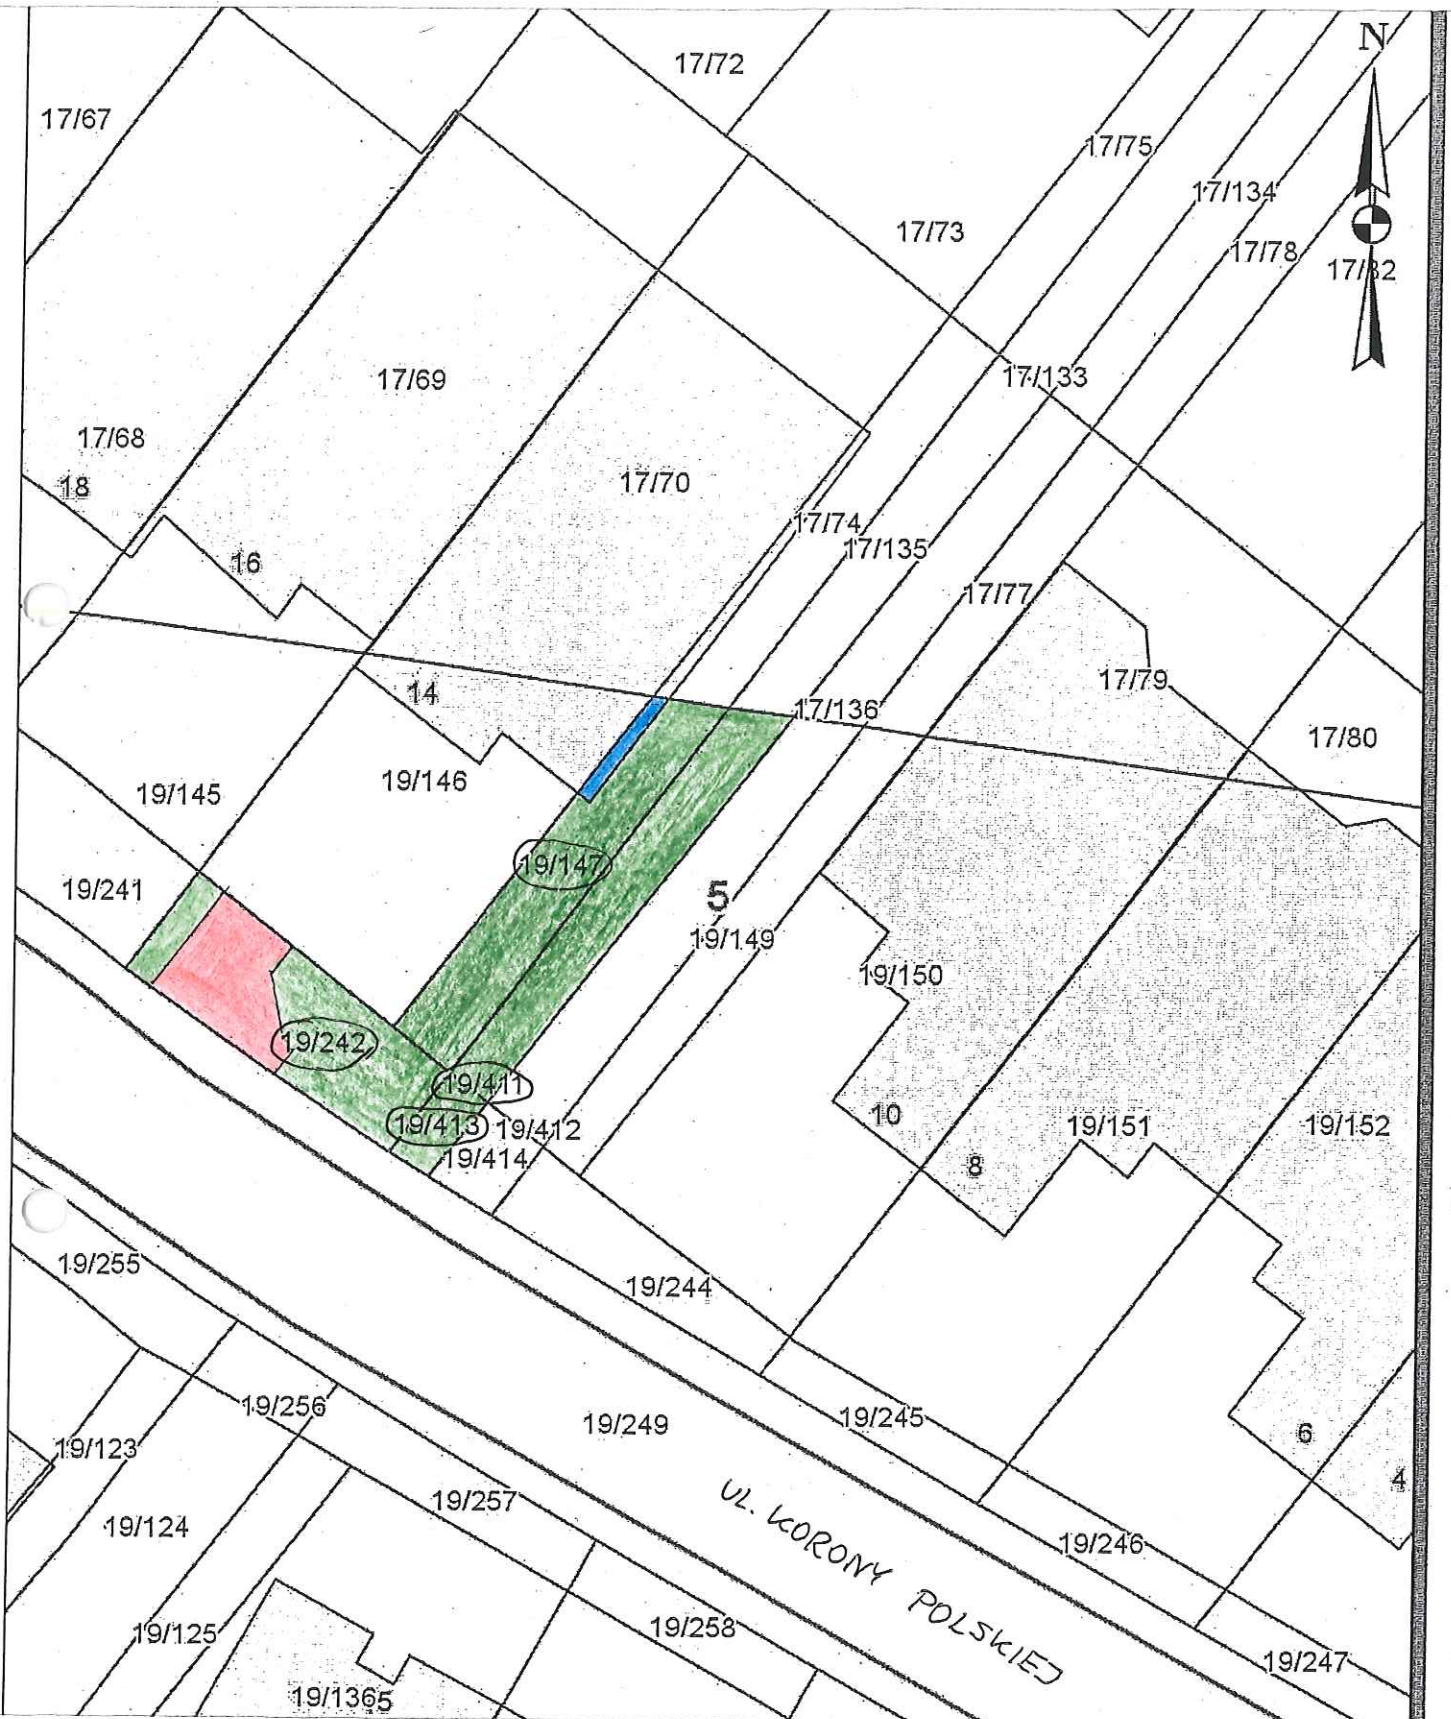

Obszar przeznaczony do oddania w dzierżawę, obr. 5 Nowa Huta, ul. Korony Polskiej

-  część działki nr 19/242 cel droga dojazdowa/dojście
-  część działki nr 19/147 na cel mieszkalny (pod fragmentem budynku)
-  części działek nr 19/242 i 19/147 oraz działki nr 19/411 i 19/413 na cel: zielen przydomowa

skala 1:250

Marla Pitkiewicz
306205