




Załącznik graficzny do zarządzenia nr
Prezydenta Miasta Krakowa z dnia

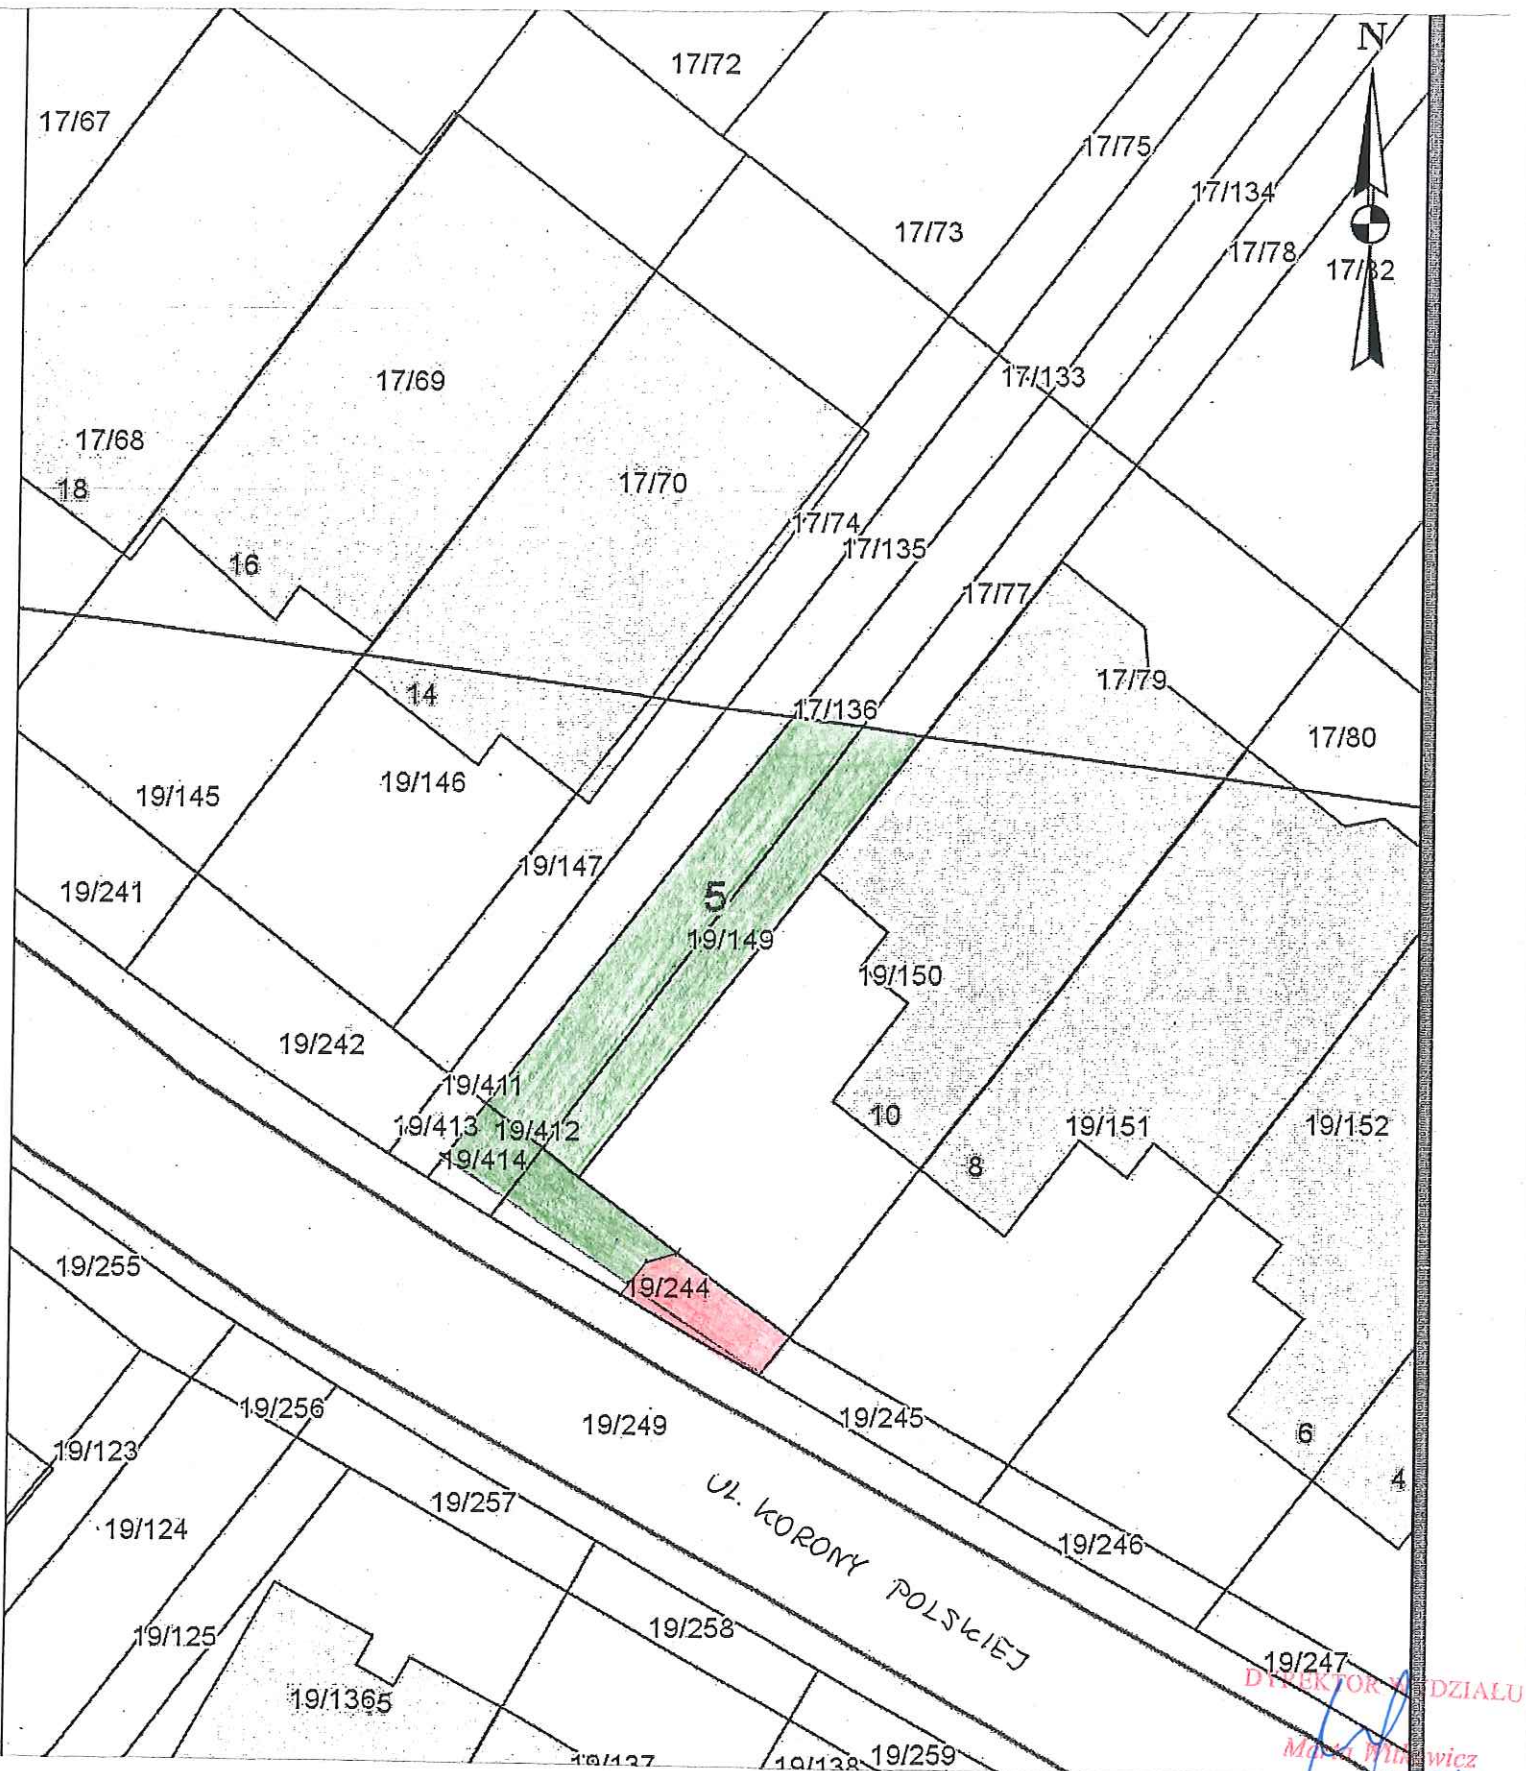

Obszar przeznaczony do oddania w dzierżawę, obr. 5 Nowa Huta, ul. Korony Polskiej

-  część działki nr 19/244 cel droga dojazdowa/dojście
-  części działek nr 19/244 i 19/414 oraz działki nr 19/149 i 19/412 na cel: zielen przydomowa

skala 1:250