


Skala 1 : 1000

mapa przygotowana przy użyciu
Internetowego Serwera Danych Przestrzennych

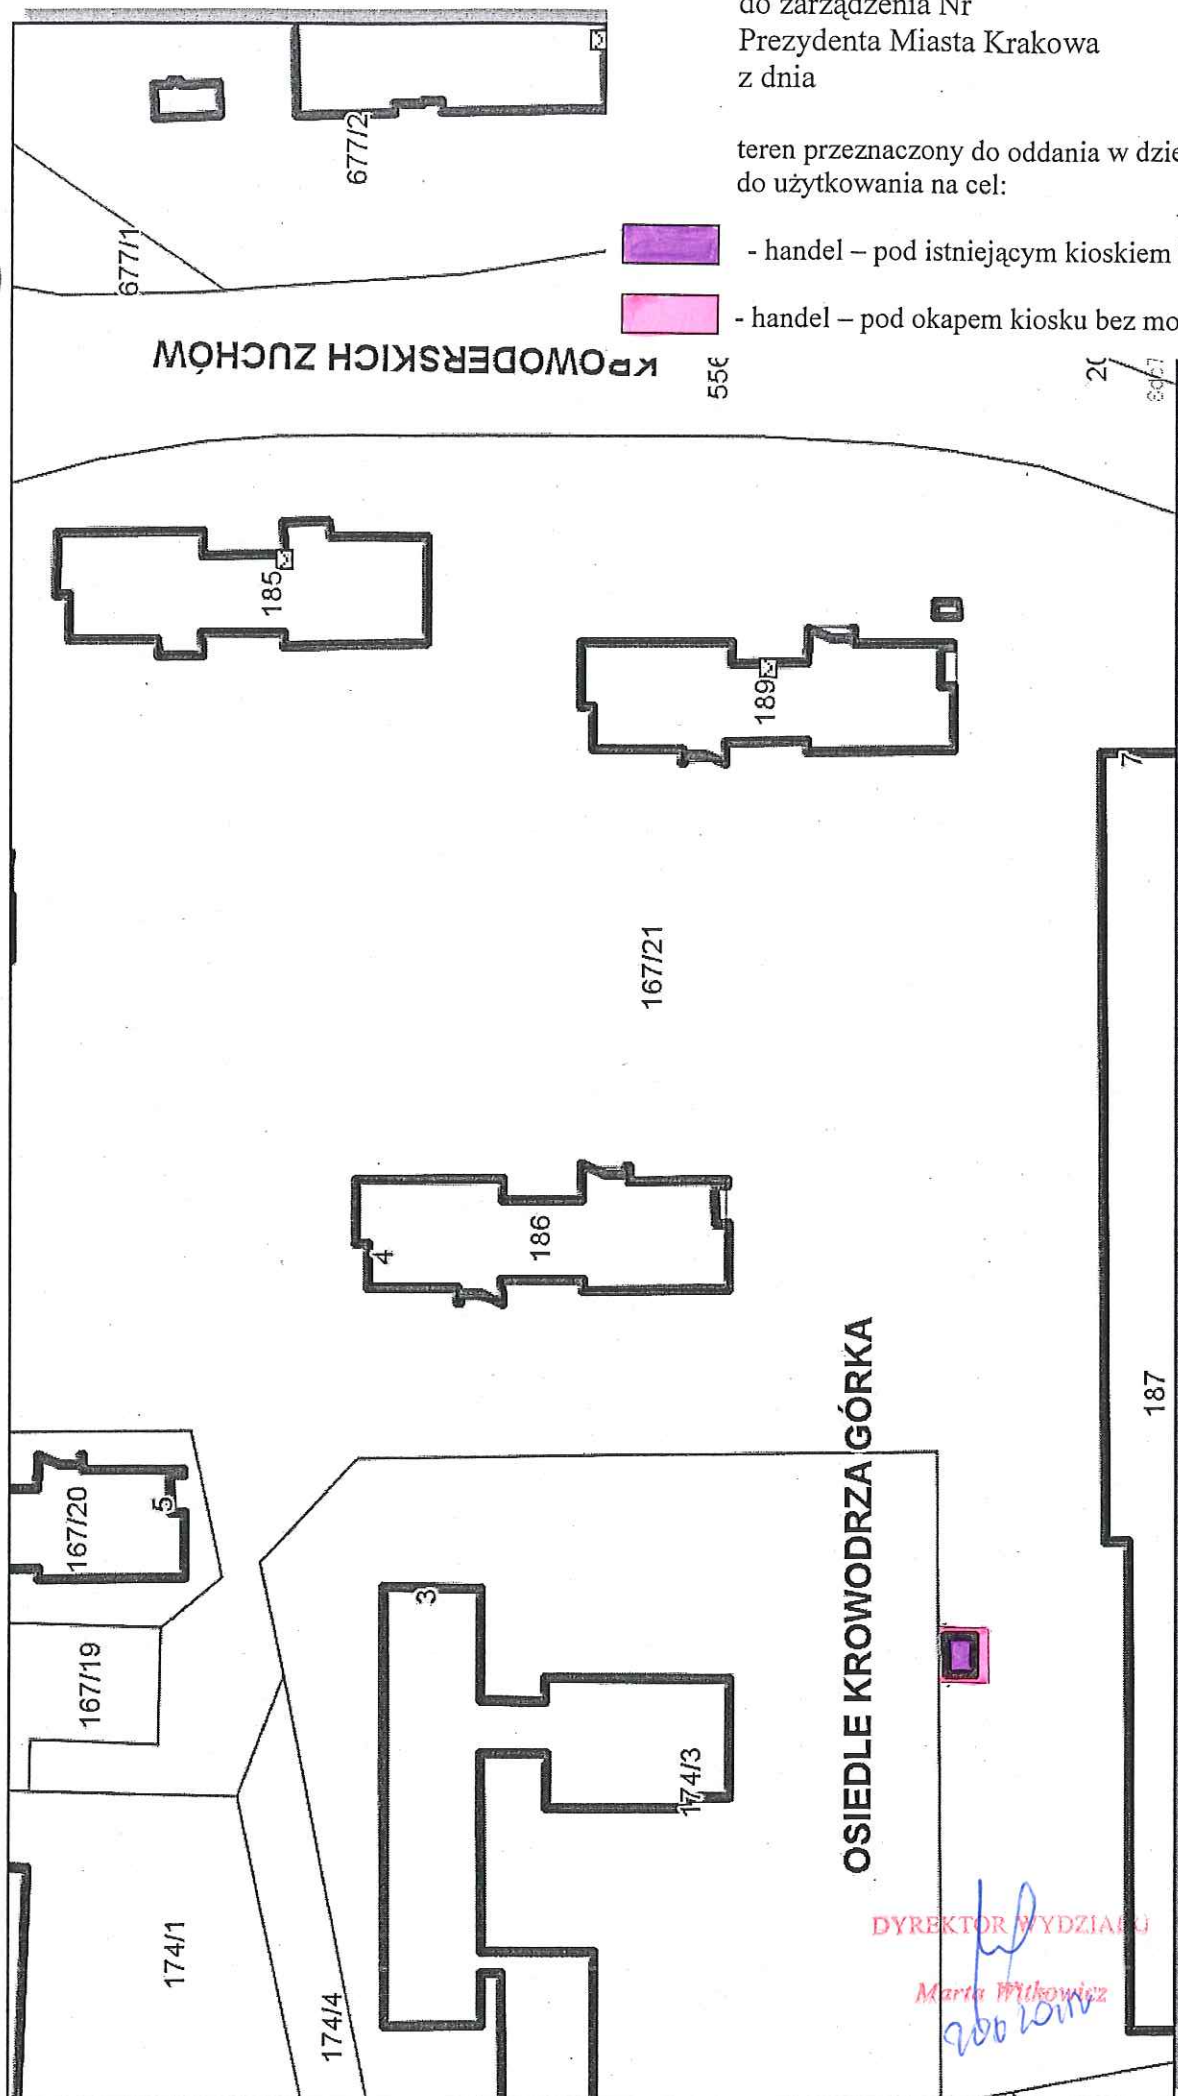

Załącznik graficzny
do zarządzenia Nr
Prezydenta Miasta Krakowa
z dnia

teren przeznaczony do oddania w dzierżawę
do użytkowania na cel:



- handel – pod istniejącym kioskiem handlowym



- handel – pod okapem kiosku bez możliwości zabudow

OSIEDLE KROWODRZA GÓRKA

DYREKTOR WYDZIAŁU

Marta Witkiewicz

200 2010

Udostępniane informacje nie są dokumentami w postępowaniach administracyjnych i innych.
Dokumenty należy zamawiać w Wydziale Geodezji co podlega opłatom zgodnie z zat.do ustawy z dn.5 czerwca 2014 r. o zmianie ustawy - Prawo geodezyjne i kartograficzne oraz ustaw
administracji (Dz.U.2014 poz.897).

Wydruk sporządzony przez gierzczaki (Gierczak Iwona, Wydział Skarbu Miasta), 2015.05.12 11:35:20