


Skala 1 : 1000

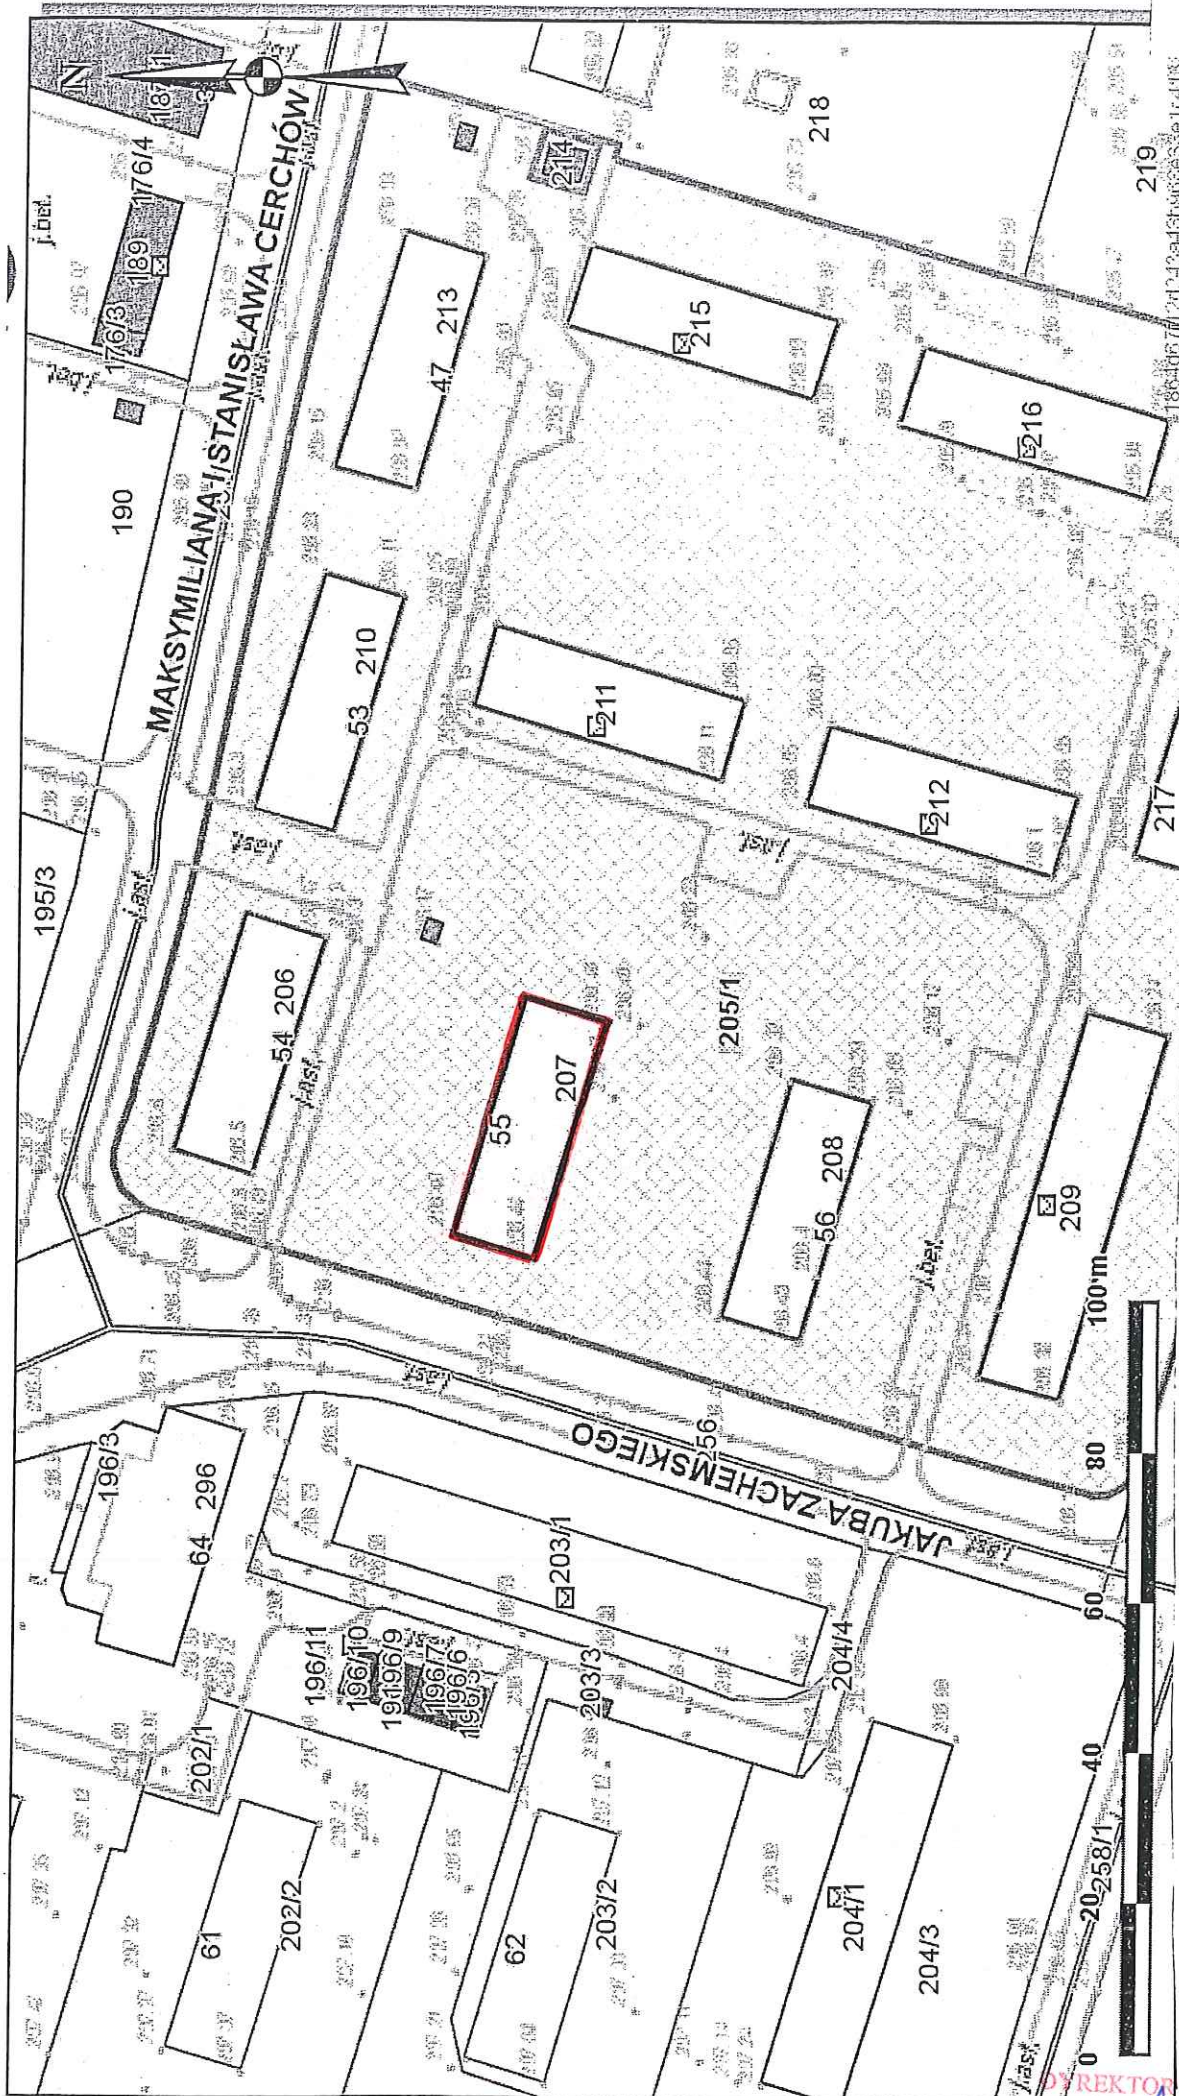

— Część działki nr 205/1 obr 47 Nowa Huta przeznaczona do wydzierżawienia na cel warstwa dociepleniowa

DYREKTOR WYDZIAŁU  
Marta [Signature]  
2002/12