

załącznik Nr 3
do zarządzenia Prezydenta Miasta Krakowa
Nr z dnia


Obręb 73 jedn. ewid. Podgórze
skala 1: 1000

przebieg służebności przejazdu, przechodu i przejścia z mediami po terenie części działki nr 326/4

nieruchomość oznaczona nr działki 326/4 przeznaczona do sprzedaży w drodze przetargu ustnego nieograniczonego

Województwo: małopolskie
Miasto: Kraków
Jedn. ewid.: 126104_9 Podgórze
Obręb: 73 - Podgórze

MAPA Z PROJEKTEM PODZIAŁU NIERUCHOMOŚCI DZ. 326/1.

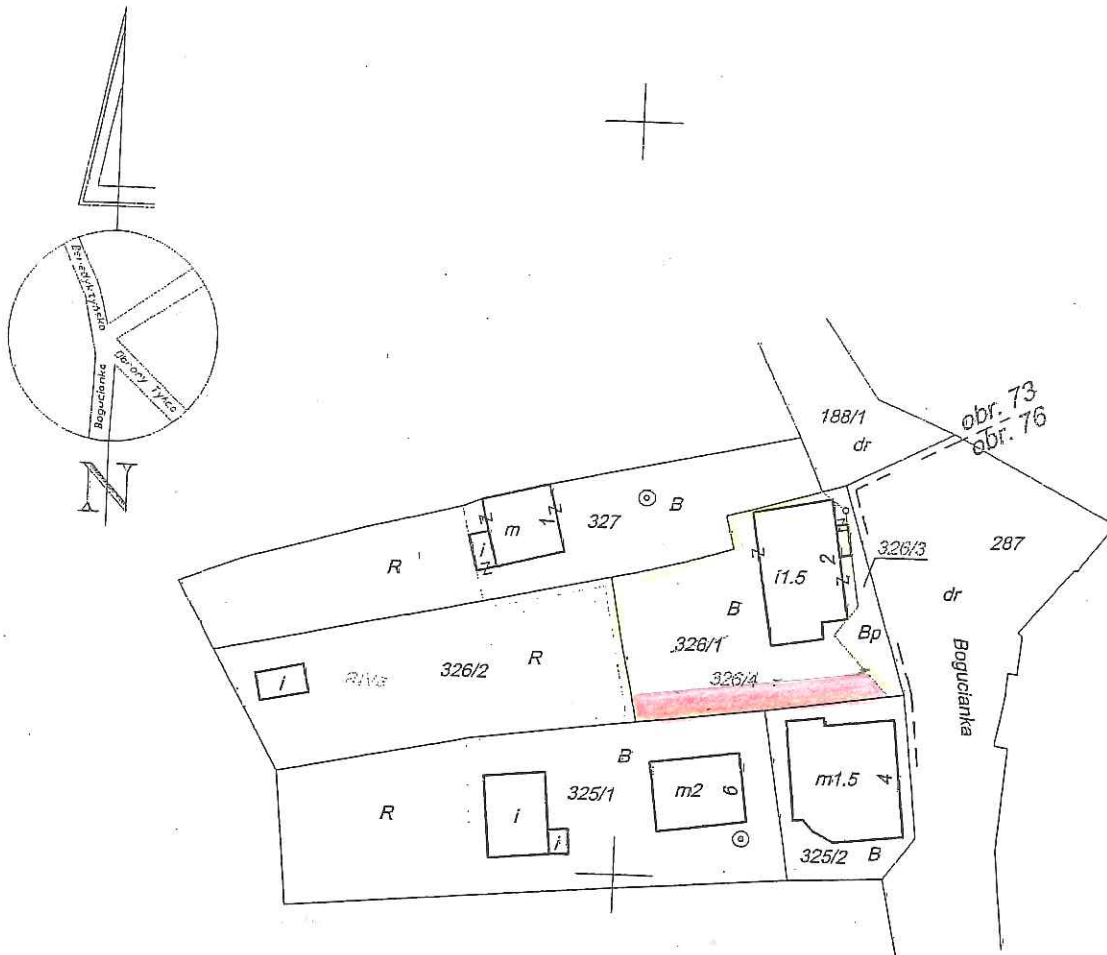

Województwo małopolskie
Miasto Kraków
Jedn. ewid. 126104_9 Podgórze
Obręb 73 - Podgórze

60.D.61.K
(data oryginału)

pod nr ewid. 2410/132/13
w dniu 20 MAJ 2013
Kraków (data)

(imię i nazwisko; podpis, stanowisko; służbowa osoby upoważnionej)

DYREKTOR WYDZIAŁU

Marta Witkowiak
p. Obwlasu

Sporządził: mgr inż. MARIAN KALETA
Geodeta upoważniony na podstawie
Świadectwa nr 14503 z dn. 29.04.95
wydanego przez MGRMB V/1-WP

Ło. re. nr. 11/03/2013
Kraków, dn. 5 MAJ 2013 podpis Jalk