



Załącznik graficzny  
do Zarządzenia nr  
Prezydenta Miasta Krakowa  
z dnia

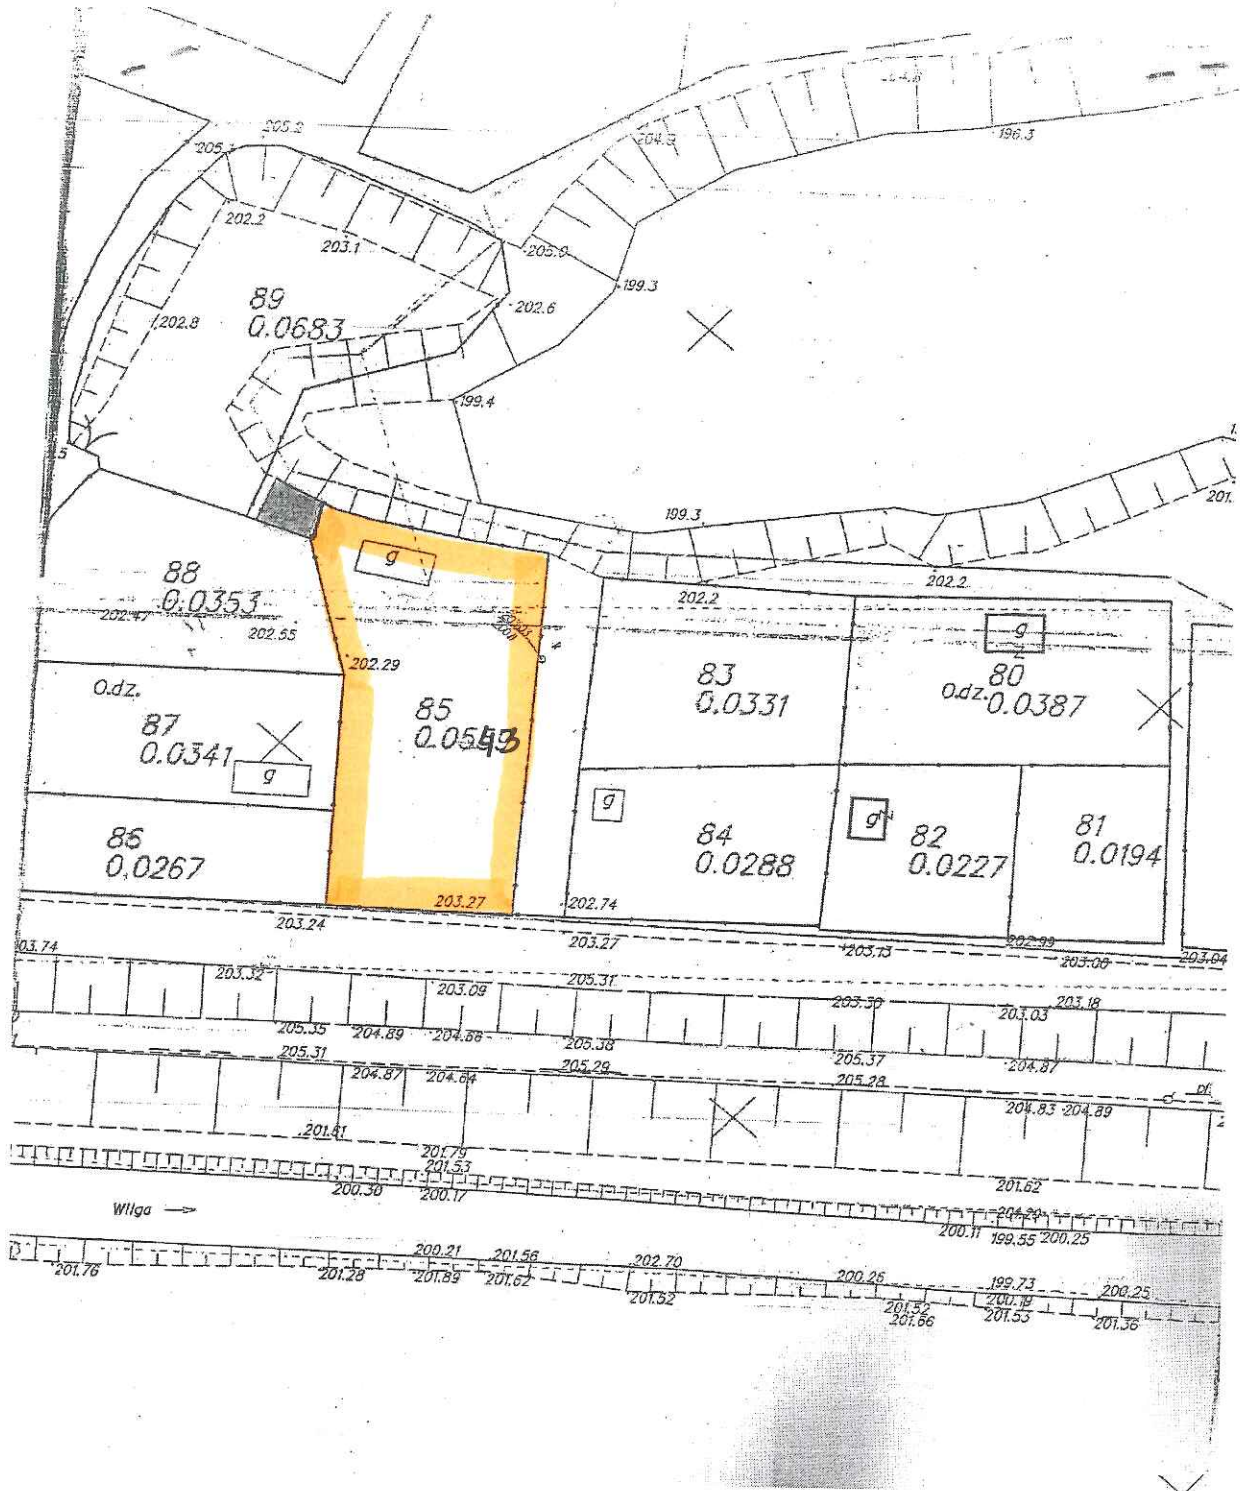

 - teren przeznaczony do oddania w dzierżawę na cel: ogródek działkowy (rolniczy)  
(część działki nr 188/11, obręb 11-Podgórze, ul. Rozdroże)

PODINSPEKTOR

Tomasz Kralka

29.05.2015

KIEROWNIK REFERATU

Janusz Bubała, o. Z-cy DYREKTORA WYDZIAŁU

2500

Zofia Kuryska

DYREKTOR WYDZIAŁU

Marta Witkiewicz

20620151

1.06.2015r