


Skala 1 : 1000


mapa przyg:
Internetowego Se

Załącznik graficzny
do zarządzenia Nr
Prezydenta Miasta Krakowa
z dnia

Teren przeznaczony do dzierżawy na cel:

 parking

9.07.2015r.
Z. Kurysko
p.o. Złoty BUDYKTOPA WYDZIAŁU
B
Zofia Kurysko

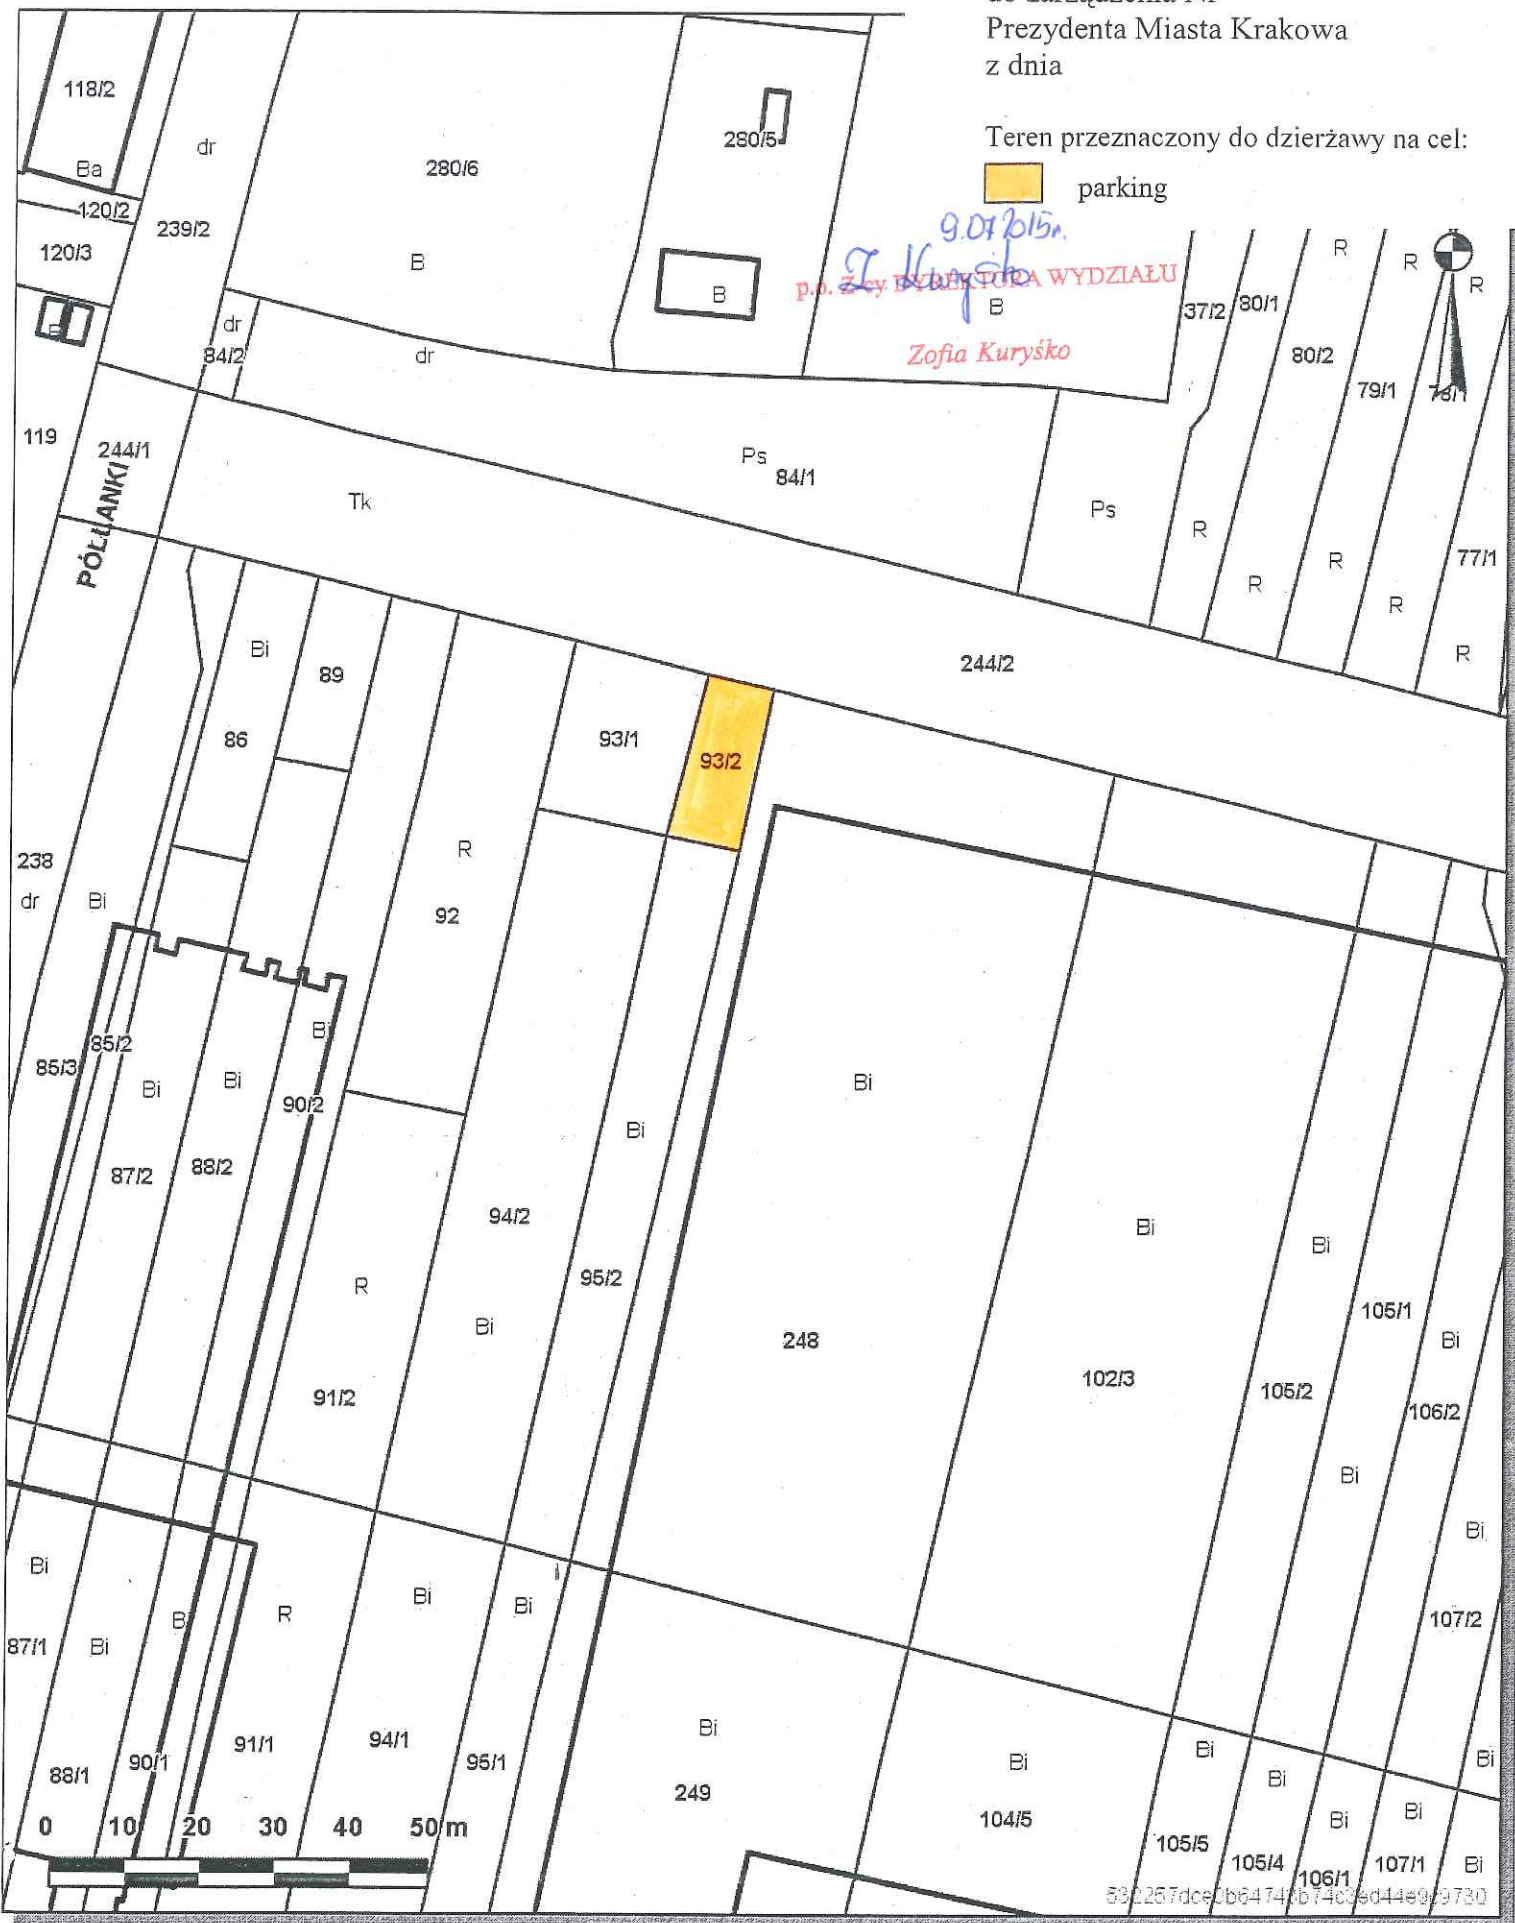

532267dce1b64743b74c3ed44e93730

Udostępniane informacje nie są dokumentami w postępowaniach administracyjnych i innych.

Dokumenty należy zamawiać w Wydziale Geodezji co podlega opłatom zgodnie z zał.do ustawy z dn.5 czerwca 2014 r. o zmianie ustawy - Prawo geodezyjne i kartograficzne oraz ustawy o postępowaniu egzekucyjnym w administracji (Dz.U.2014 poz.897).