


# Skala 1 : 500

os. Na Wzgórzach  
część działki 276/11 obr 10 Nowa Huta

Załącznik graficzny do zarządzenia nr  
Prezydenta Miasta Krakowa z dnia

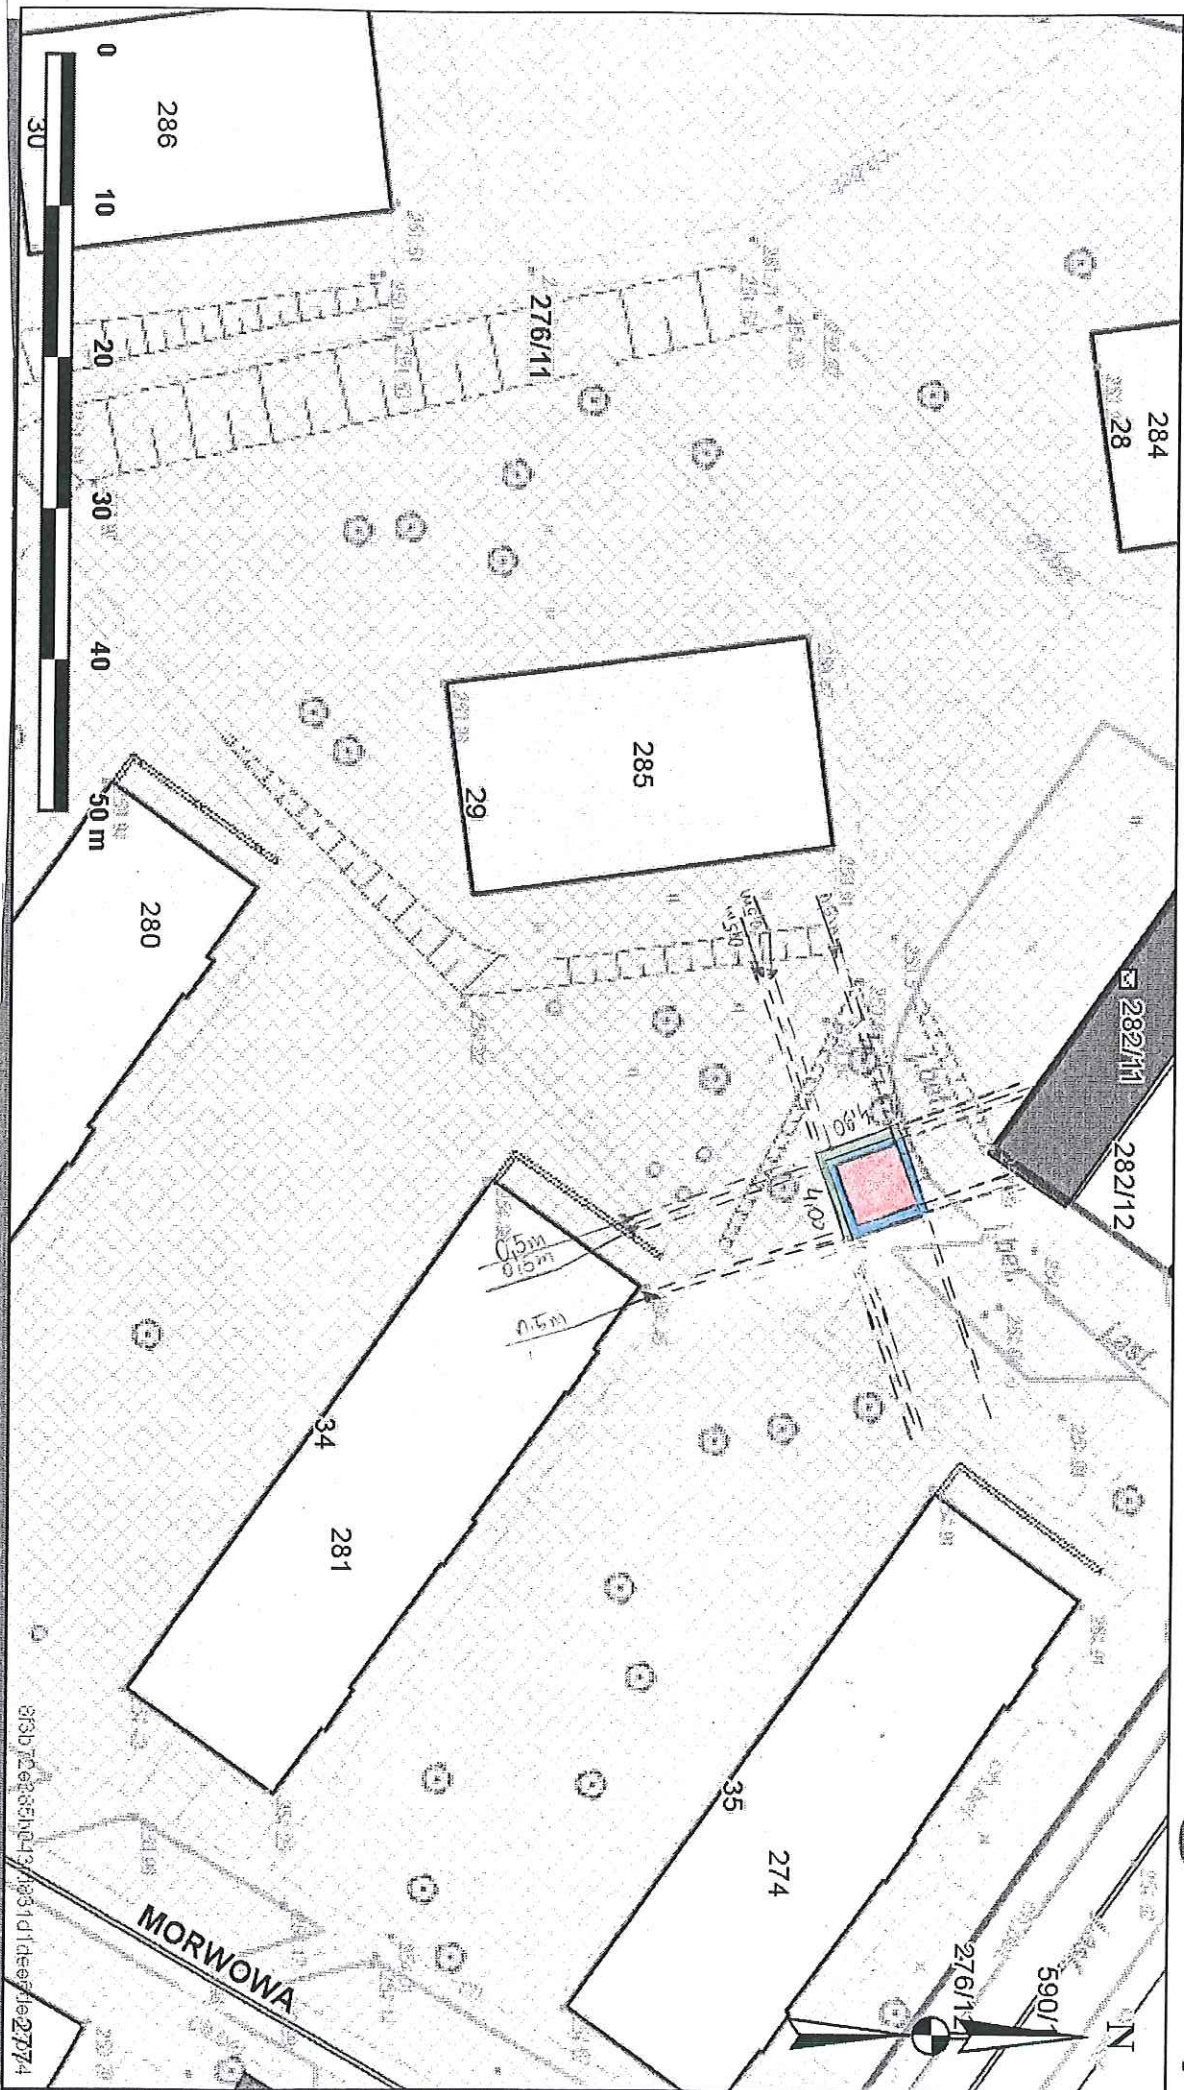

Teren przeznaczony do wydzierżawienia na cele:

- wiata śmietnikowa wraz z okapem
- zieleni osłonowa
- dojście

DYREKTOR WYDZIAŁU  
*Maria Wilkiewicz*  
*goron*