


skala 1 : 500

mapa pr.
internetowej

Załącznik graficzny
do zarządzenia Nr
Prezydenta Miasta Krakowa
z dnia

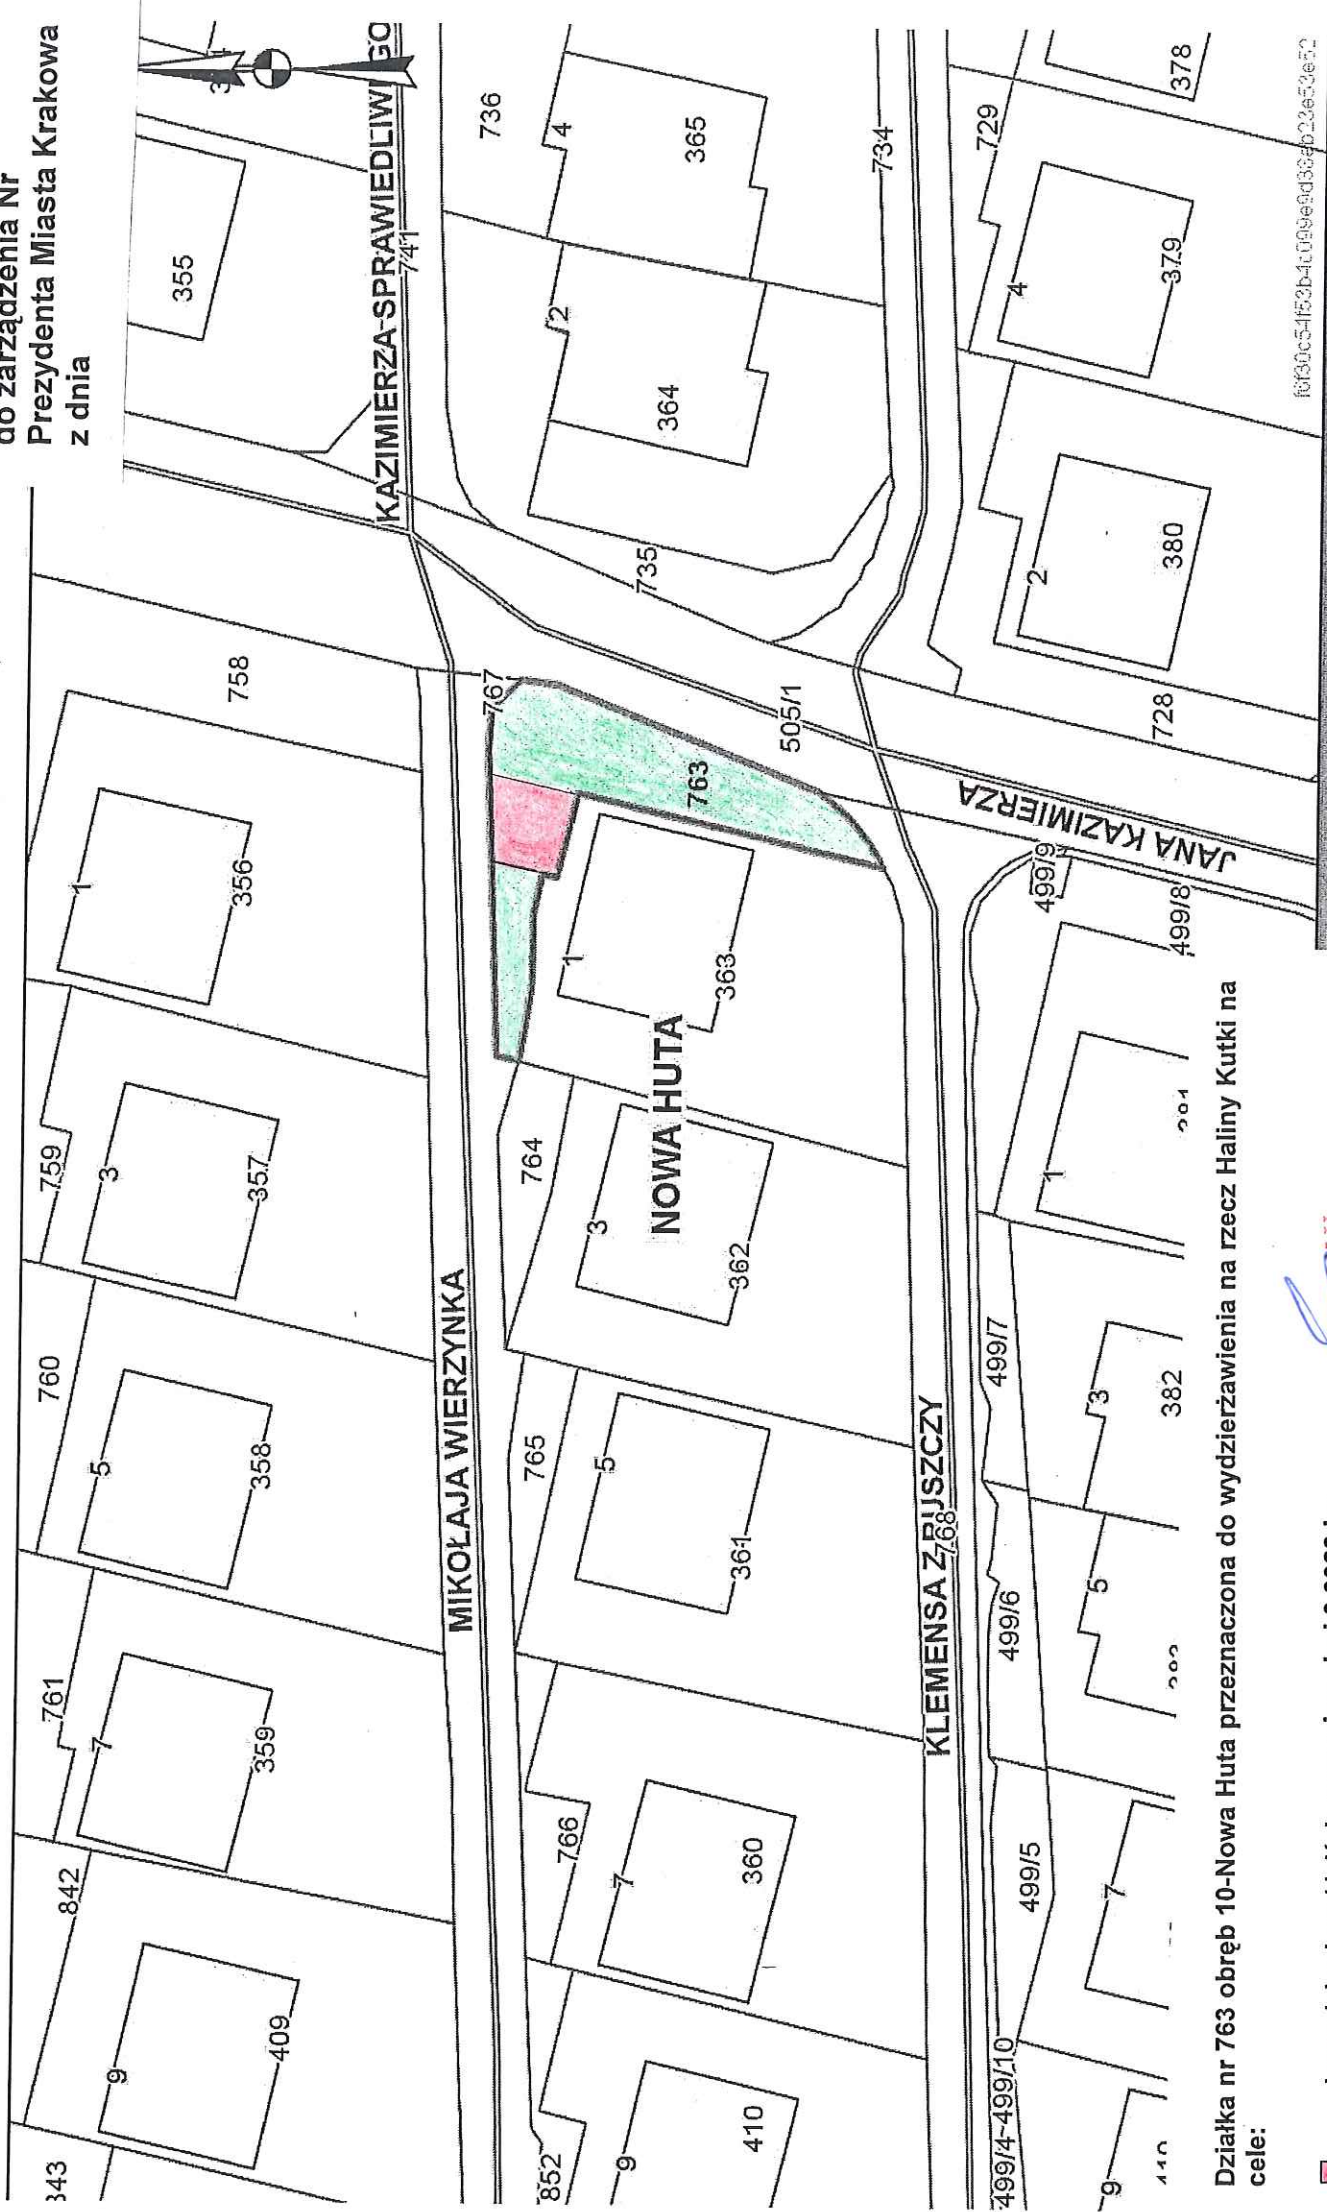

Działka nr 763 obręb 10-Nowa Huta przeznaczona do wydzierżawienia na rzecz Haliny Kutki na cele:

- droga dojazdowa/dojście o powierzchni 0,0023 ha
- zieleni przydomowa o powierzchni 0,0170 ha


 REKTOREK WYDZIAŁU
 Maria Wilkiewicz

innych i innych.
odezwyjne i kartograficzne oraz ustawy o postępowaniu egzekucyjnym w administrac

10160cc51f52b4c099e9d364623e50e52