


Pomieszczenia Socjalne

Załącznik graficzny
do zarządzenia nr

Prezydenta Miasta Krakowa

z dnia

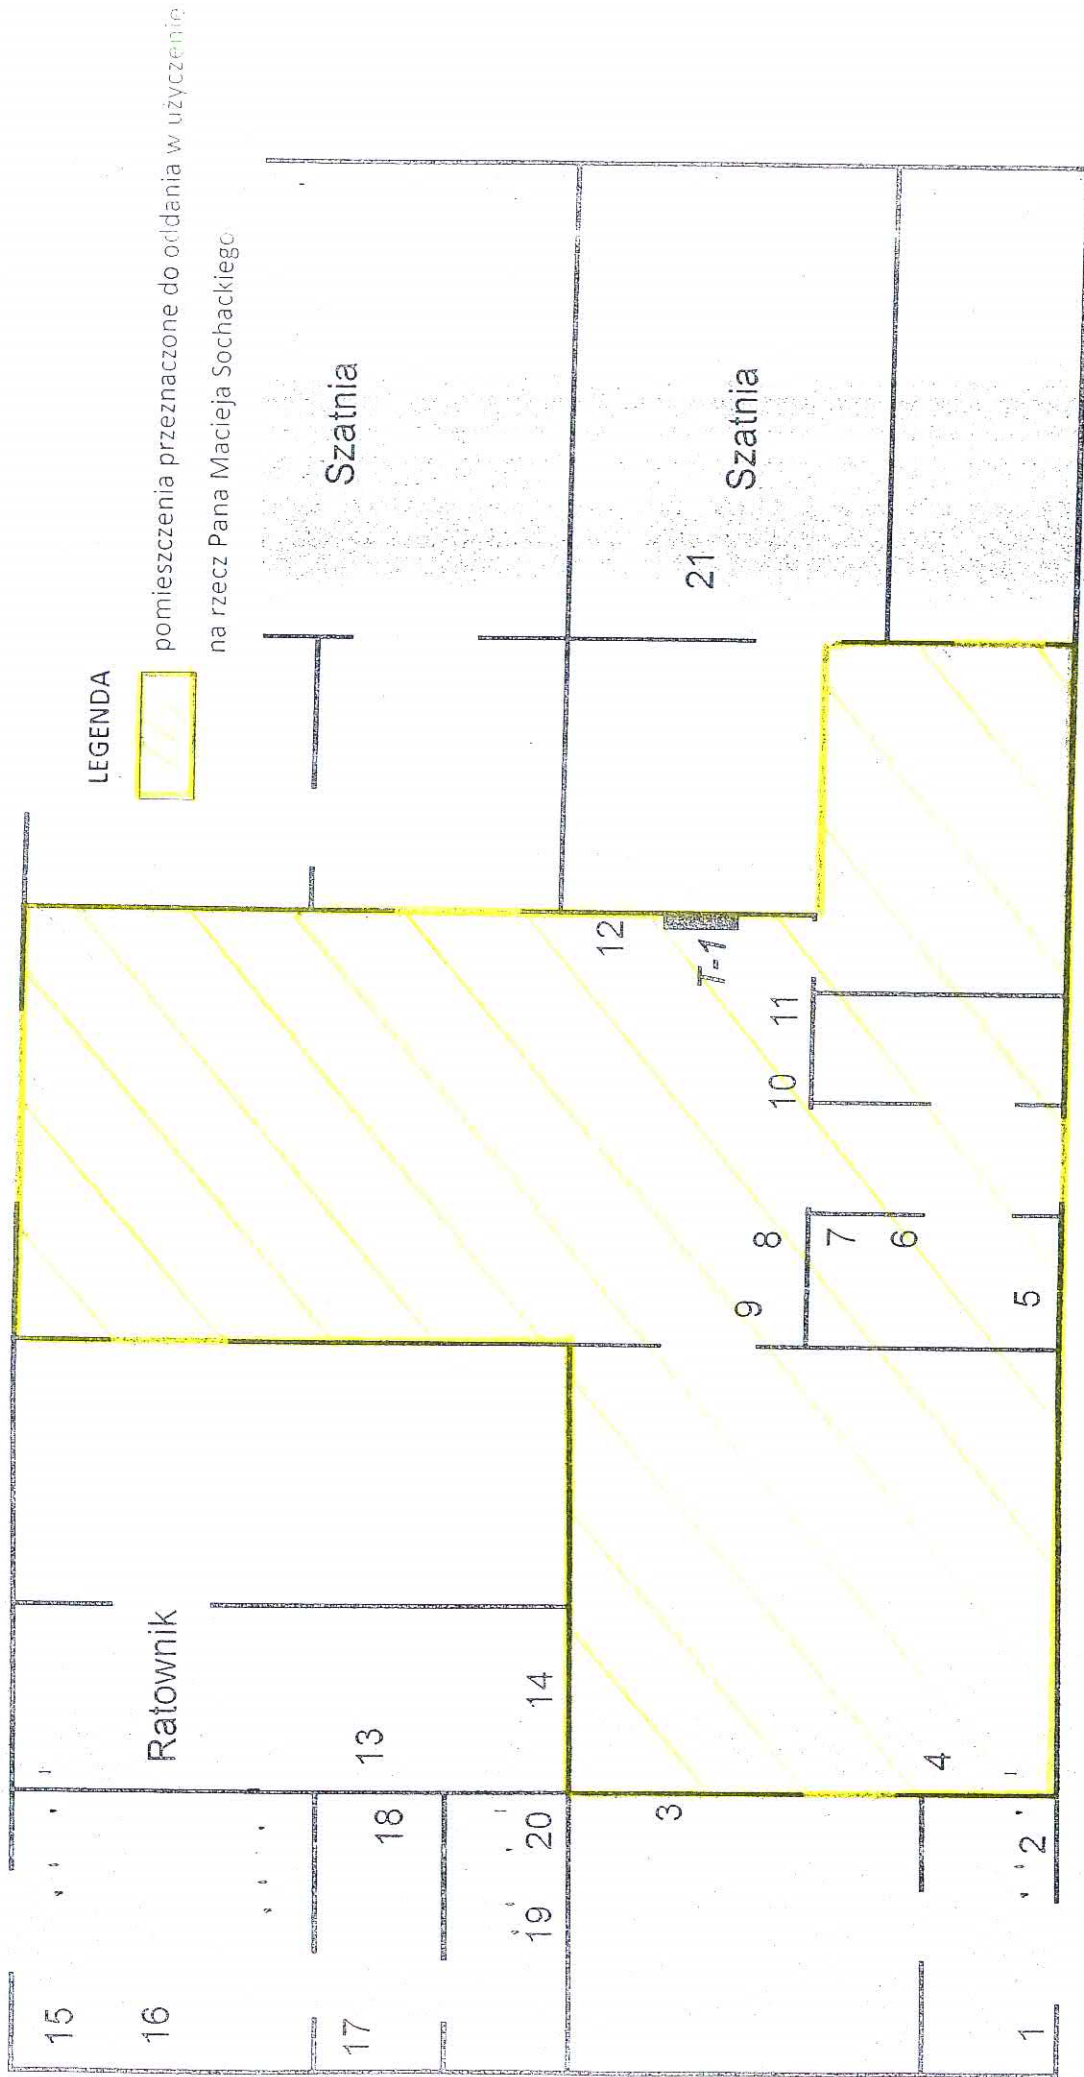

DYREKTOR

Krzysztof Kowal