


**Skala 1 : 500**

mapa przy  
Internetowej

**Załącznik graficzny  
do zarządzenia Nr  
Prezydenta Miasta Krakowa  
z dnia**

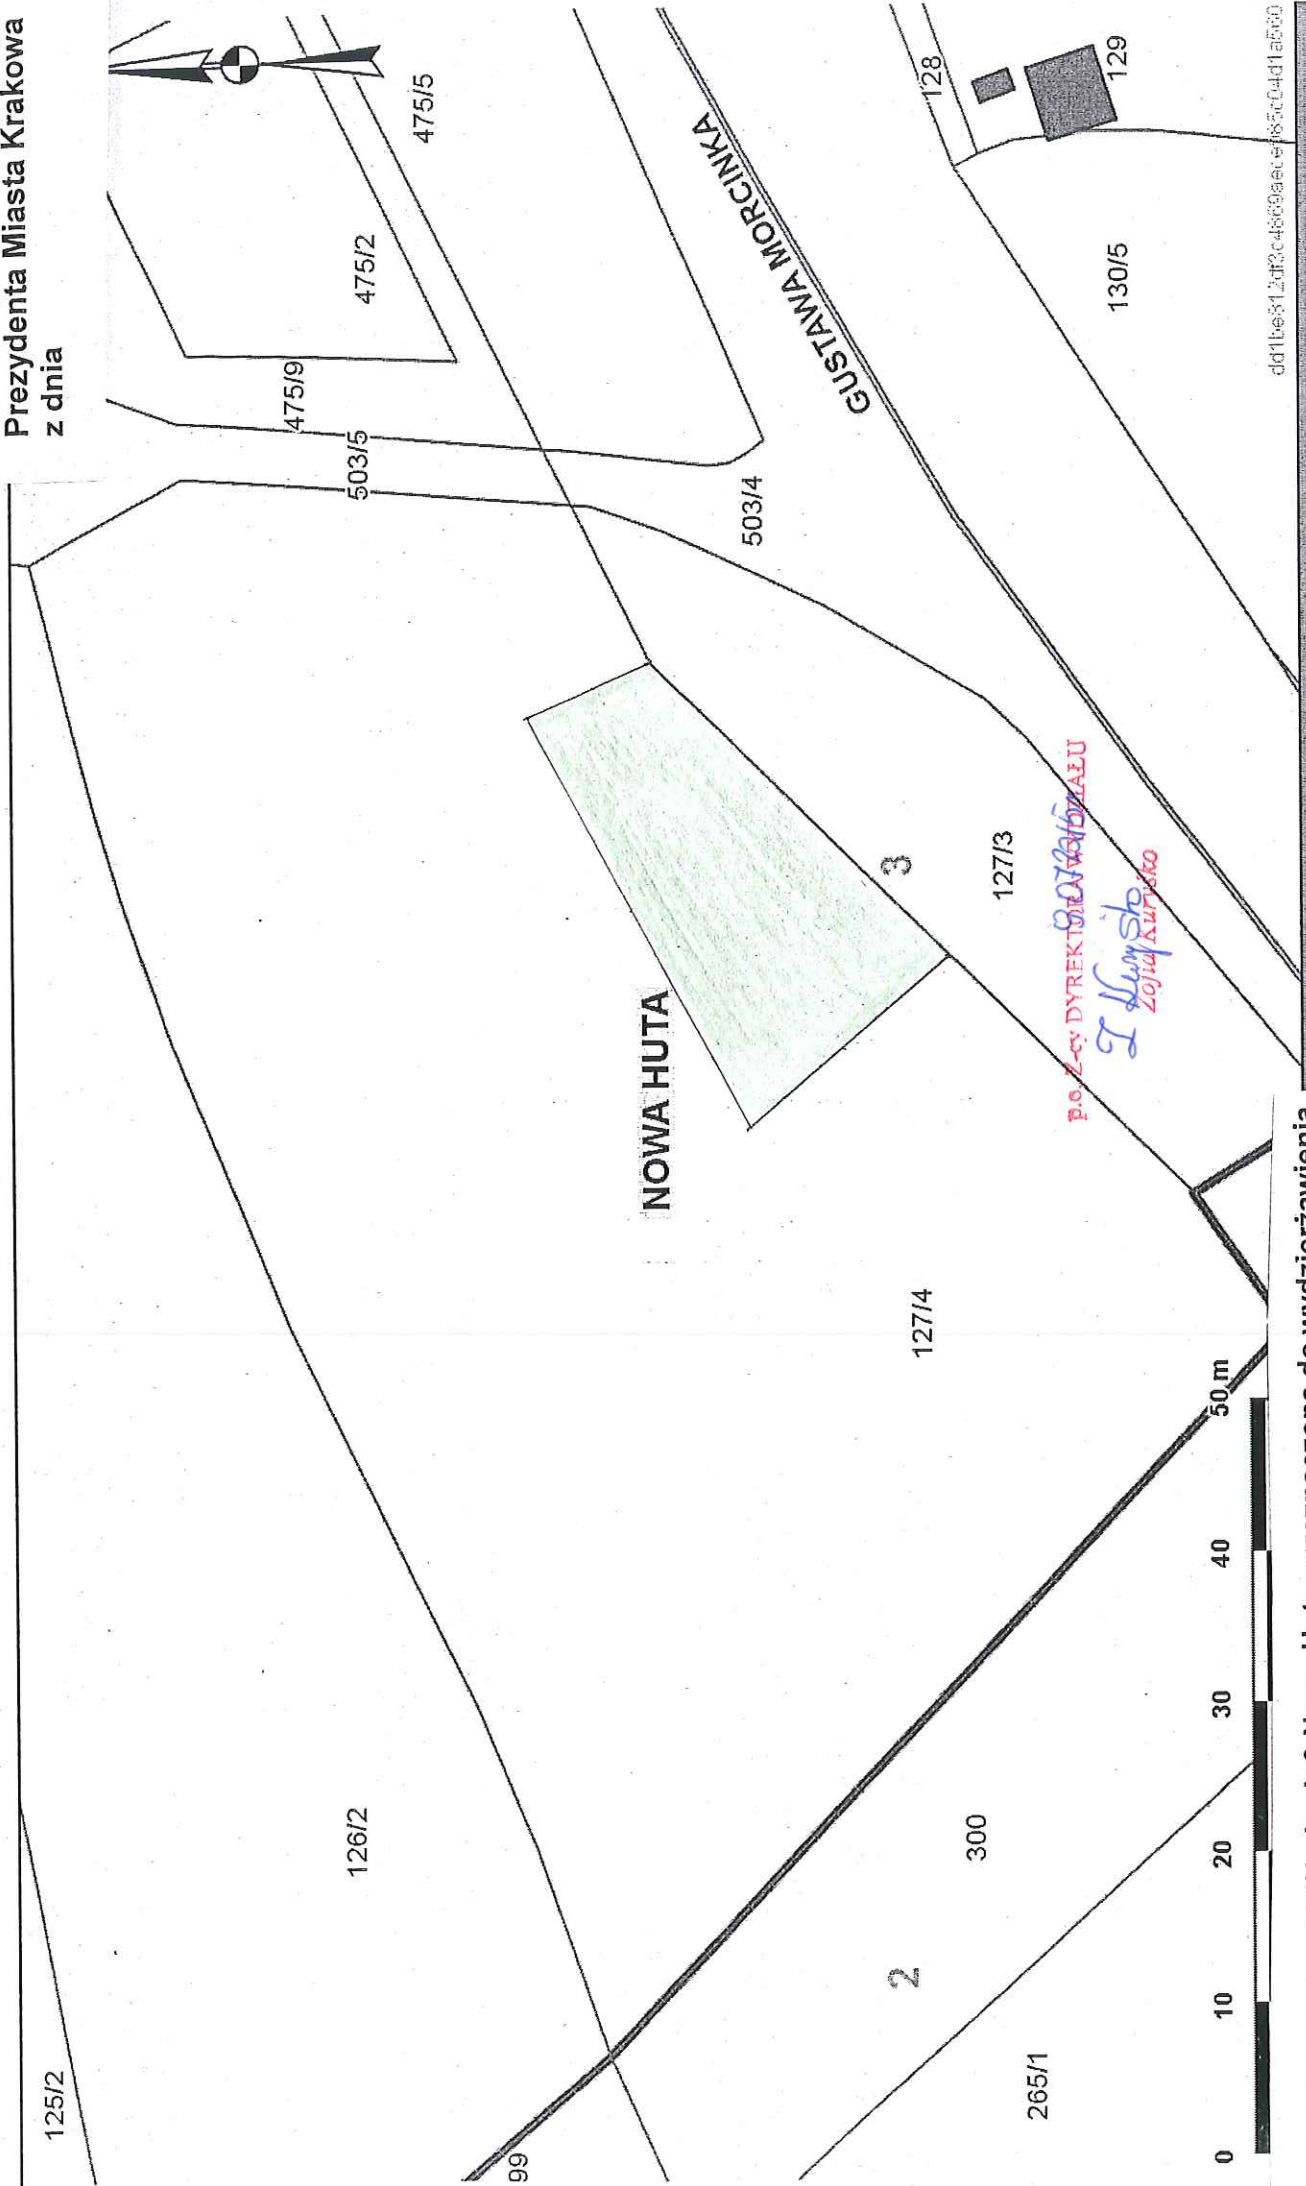

**Część działki nr 127/4 obręb 3-Nowa Huta przeznaczona do wydzierżawienia  
na rzecz Mariusza Filipiaka na cel:**

**■ ogródek działkowy (rolniczy do 1000 m<sup>2</sup>) o pow. 0,0400 ha**

ch administracyjnych i innych.  
awy - Prawo geodezyjne i kartograficzne oraz ustawy o postępowaniu egzekucyjnym w administrac  
7).

dd1be812f2c4869baeef85c04d1e560