

416/1	414/50B	Posiadać się zgodność niniejszej kopii z treścią materiału państwowego zasobu geodezyjnego i kartograficznego
414/50	B	PREZYDENT MIASTA KRAKOWA
575	mB	MAPA EWIDENCYJNA
427/2	B	25.11.1013/2012
429/10	B	15.04.2014
429/11	Bp	AGENCIJA PRACOWNIKÓW
429/12	B	Agnieszka Sajdak

PREZYDENT MIASTA KRAKOWA
 Grodzki Ośrodek Dokumentacji Geodezyjnej i Kartograficznej
 31-526 Kraków, ul. Grunwaldzka 8


Reprodukcowanie, rozpowszechnianie i rozprowadzanie niniejszego dokumentu wymaga zezwolenia, o którym mowa w art. 18 ustawy z dnia 17 maja 1989 r. Prawo geodezyjne i kartograficzne (Dz. U. z 2010 r. Nr 183, poz. 1287 z późn. zm.)

Kraków, 15.04.2014 (data)
 Agnieszka Sajdak
 Inspektor
 414/52 B

Załącznik do Zarządzenia Nr
 Prezydenta Miasta Krakowa
 z dnia

SŁUŻEBNOŚĆ PRZESYŁU

MAPA EWIDENCYJNA
 województwo: małopolskie
 powiat: M. Kraków
 jedn. ewid.: Śródmieście
 obręb: 5
 nr działki: 429/10
 sekcja: 7.125.11.14.2
 arkusz mapy w KUL: 1073B.
 skala: 1:1000
 układ współrzędnych: 2000
 stan na dzień: 15.04.2014
 wykonano przez: Sajdak Agnieszka

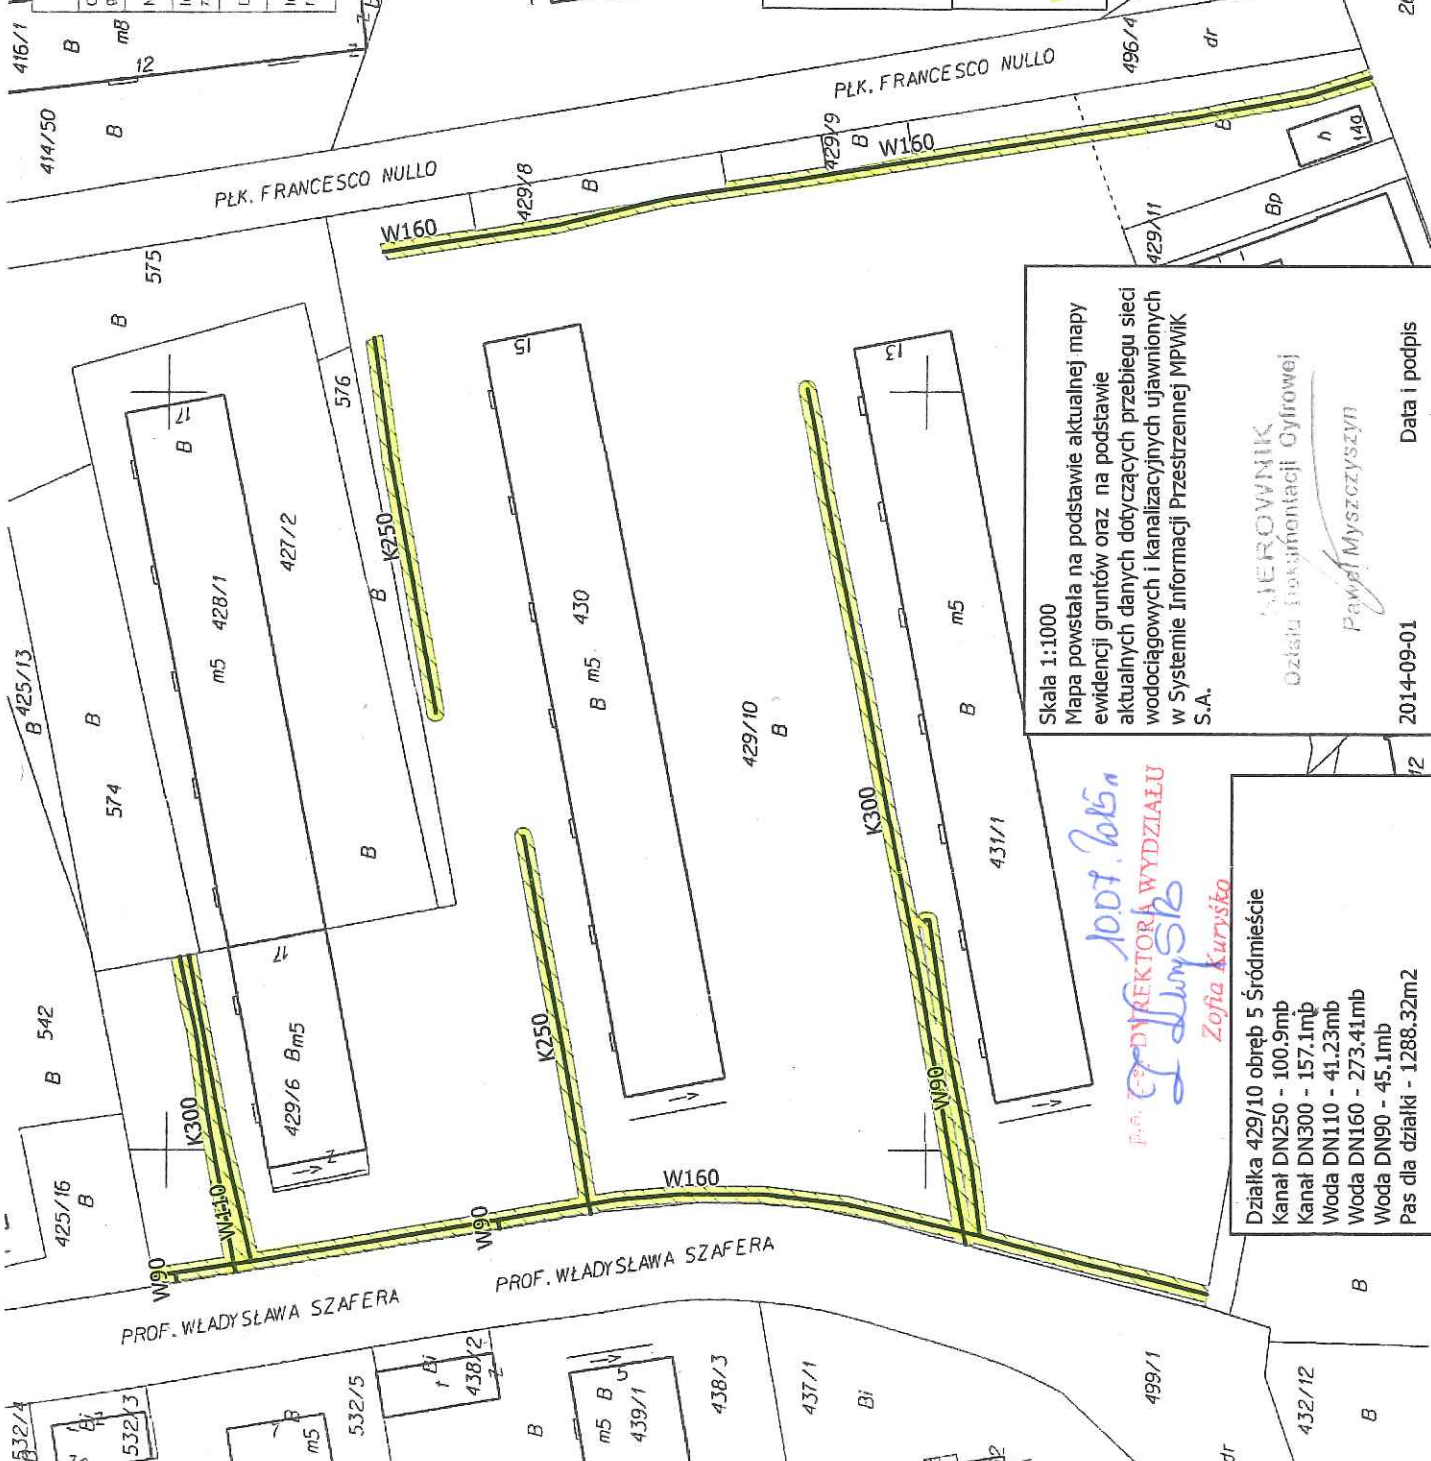

Skala 1:1000
 Mapa powstała na podstawie aktualnej mapy ewidencyjnej gruntów oraz na podstawie aktualnych danych dotyczących przebiegu sieci wodociągowej i kanalizacyjnych ujawnionych w Systemie Informacji Przestrzennej MPWiK S.A.

MIEROWNIK
 Działka Inżynieria i Geodezja
 Paweł Myszczyszyn

2014-09-01
 Data i podpis

Działka 429/10 obręb 5 Śródmieście
 Kanał DN250 - 100.9mb
 Kanał DN300 - 157.1mb
 Woda DN110 - 41.23mb
 Woda DN160 - 273.41mb
 Woda DN90 - 45.1mb
 Pas dla działki - 1288.32m2