

**Działki**

- nie wybrane
- wybrane

**Punkty adresowe**


- nie wybrane
- wybrane

**Budynki**

- BIUROWE
- HANDLOWO-USŁUGOWE
- INNE NIEMIESZKALNE
- MIESZKALNE
- OŚWIATY, NAUKI I KULTURY
- PRODUKCYJNE, USŁUGOWE I
- PRZEMYSŁOWE
- SZPITALI I ZAKŁADÓW OPIEKI
- TRANSPORTU I ŁĄCZNOŚCI
- ZBIORNIKI, SILOSY I BUDYNKI
- wybrane
- pozostałe

Skala 1 : 1000

mapa przygotowana przy użyciu Internetowego Serwera Danych Przestrzennych

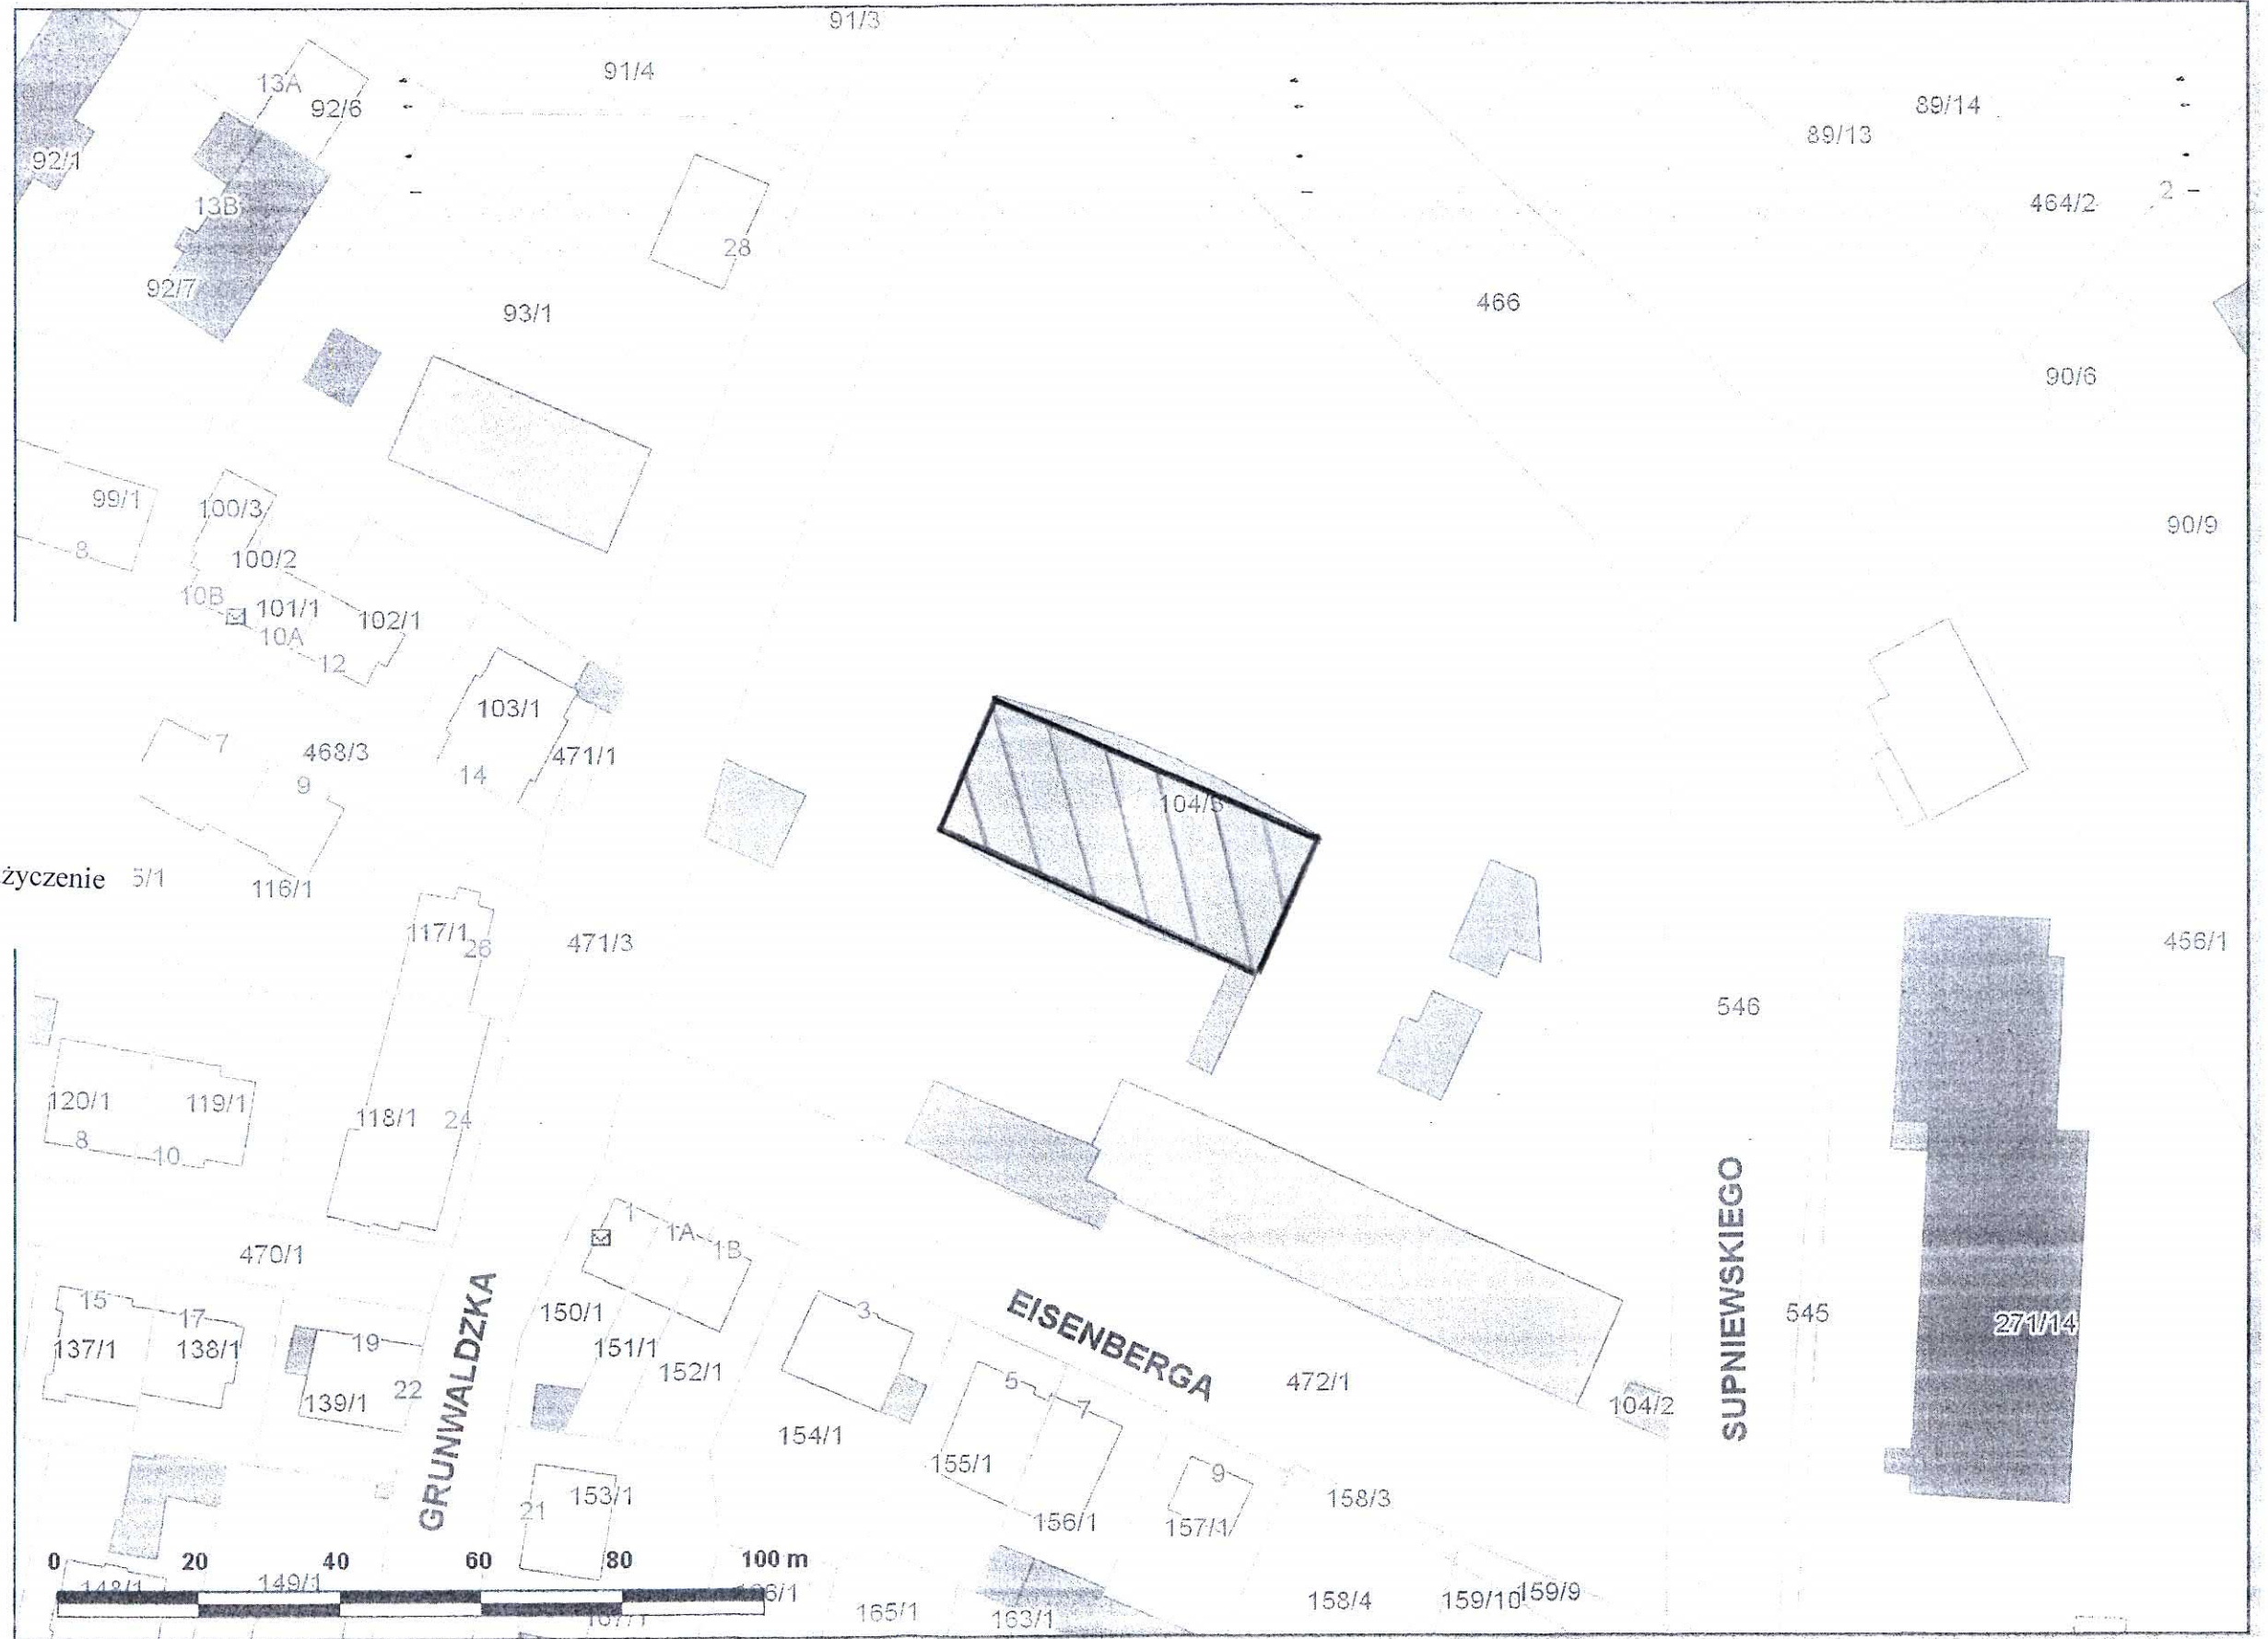

Załącznik graficzny do zarządzenia nr Prezydenta Miasta Krakowa z dnia

**LEGENDA**  
 teren przeznaczony do oddania w użyczenie na rzecz Pani Danuty Cechnickiej

Zarząd Infrastruktury Sportowej w Krakowie  
ul. Walerego Sławka 10  
30-633 Kraków  
NIP 6792988495  
-8-

**DYREKTOR**  
*Krzysztof Kowal*

Udostępniane informacje nie są dokumentami w postępowaniach administracyjnych i innych.  
Dokumenty należy zamawiać w Wydziale Geodezji co podlega opłatom zgodnie z zał. do ustawy z dn. 5 czerwca 2014 r. o zmianie ustawy - Prawo geodezyjne i kartograficzne oraz ustawy o postępowaniu egzekucyjnym w administracji (Dz.U.2014 poz. 897).