


Załącznik graficzny do Zarządzenia nr Prezydenta Miasta z dnia

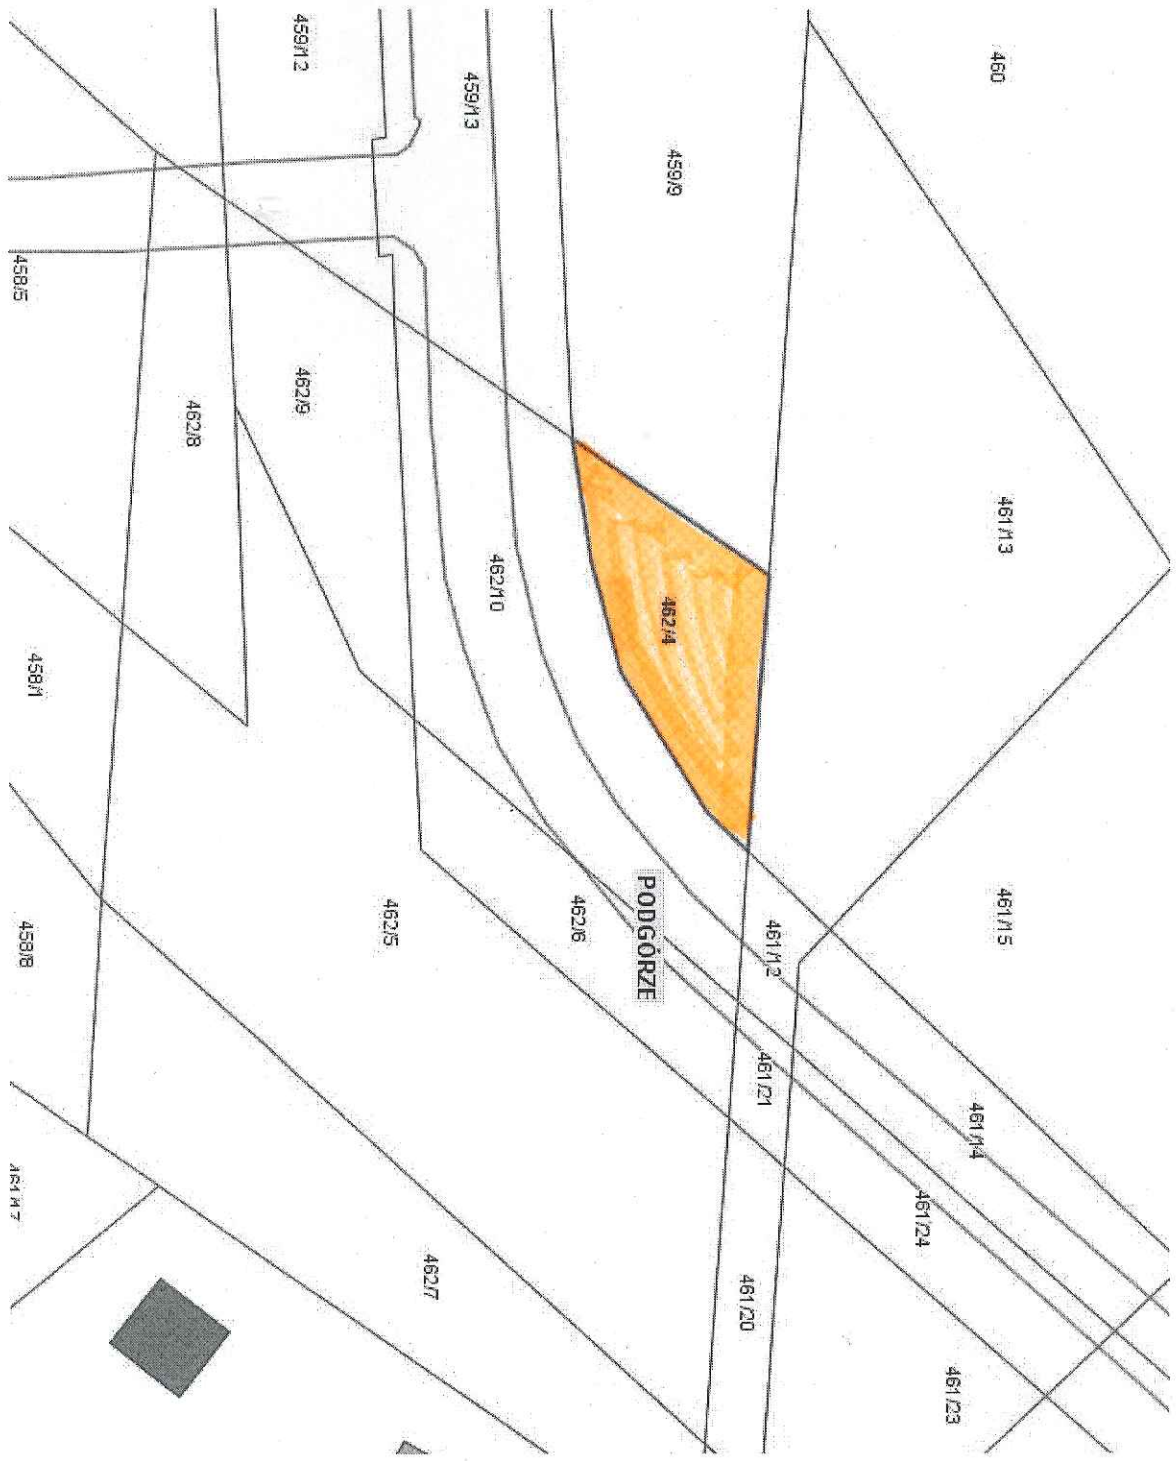

Teren przeznaczony do oddania w dzierżawę na cel: zielen

T. Długosko
p.o. Z-cv PRZEKŁADKA 07/2015
Zofia Kurysko