


Załącznik graficzny do zarządzenia nr  
Prezydenta Miasta Krakowa z dnia

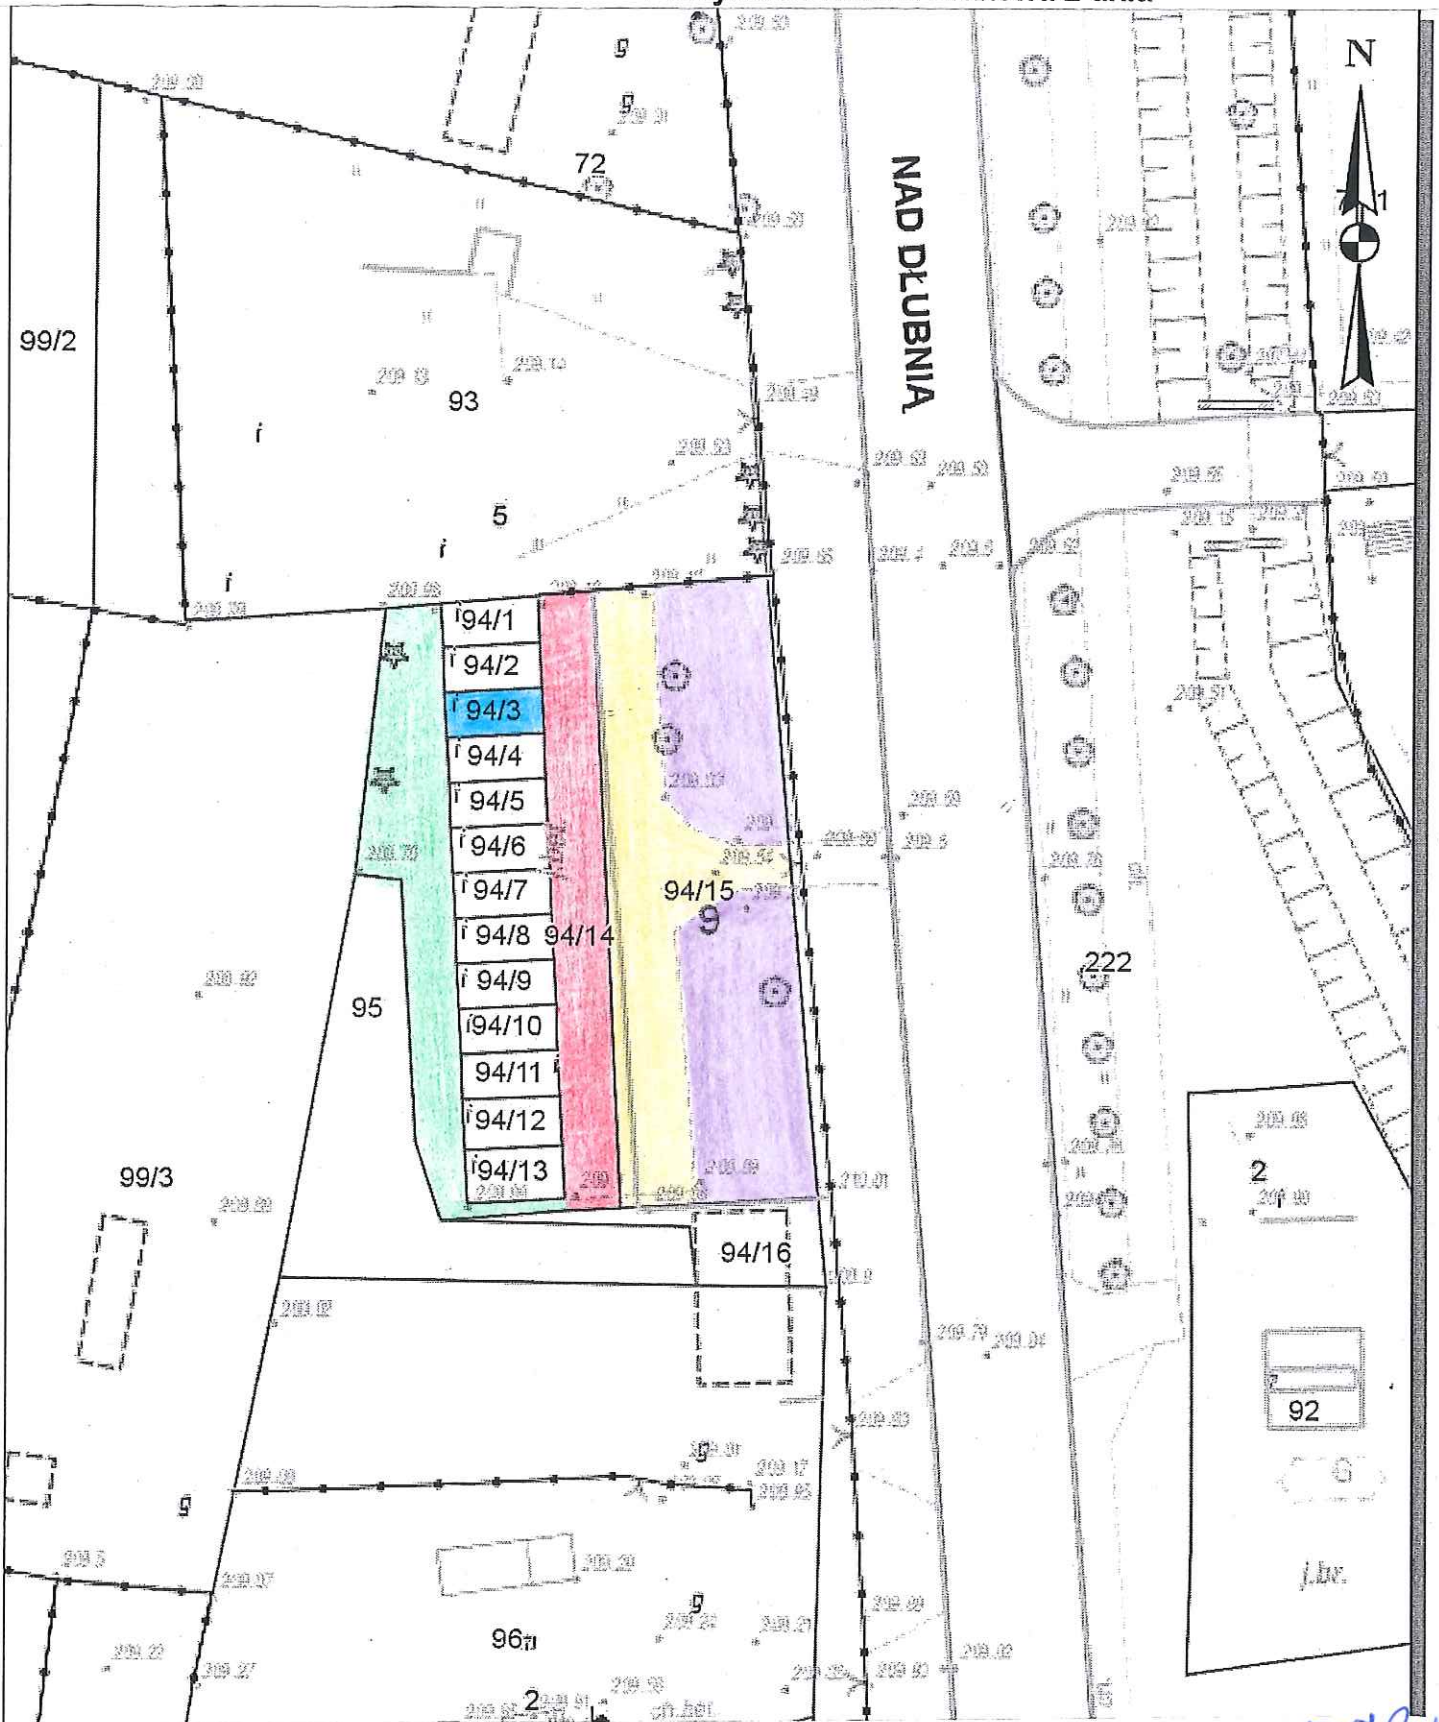

Teren przeznaczony do wydzierzawienia:

- działka nr 94/3 na cel: garaż
- udział 1/13 w części działki nr 94/14 na cel: zielen
- udział 1/13 w części działki nr 94/14 na cel: droga dojazdowa
- udział 1/13 w części działki nr 94/15 na cel: zielen
- udział 1/13 w części działki nr 94/15 na cel: droga dojazdowa

p.o. Z-cy DYREKTORA WYDZIAŁU

Zofia Kuryśko

8.07.2015

skala 1: 500