


Skala 1 : 500

Załącznik graficzny do zarządzenia nr
Prezydenta Miasta Krakowa z dnia

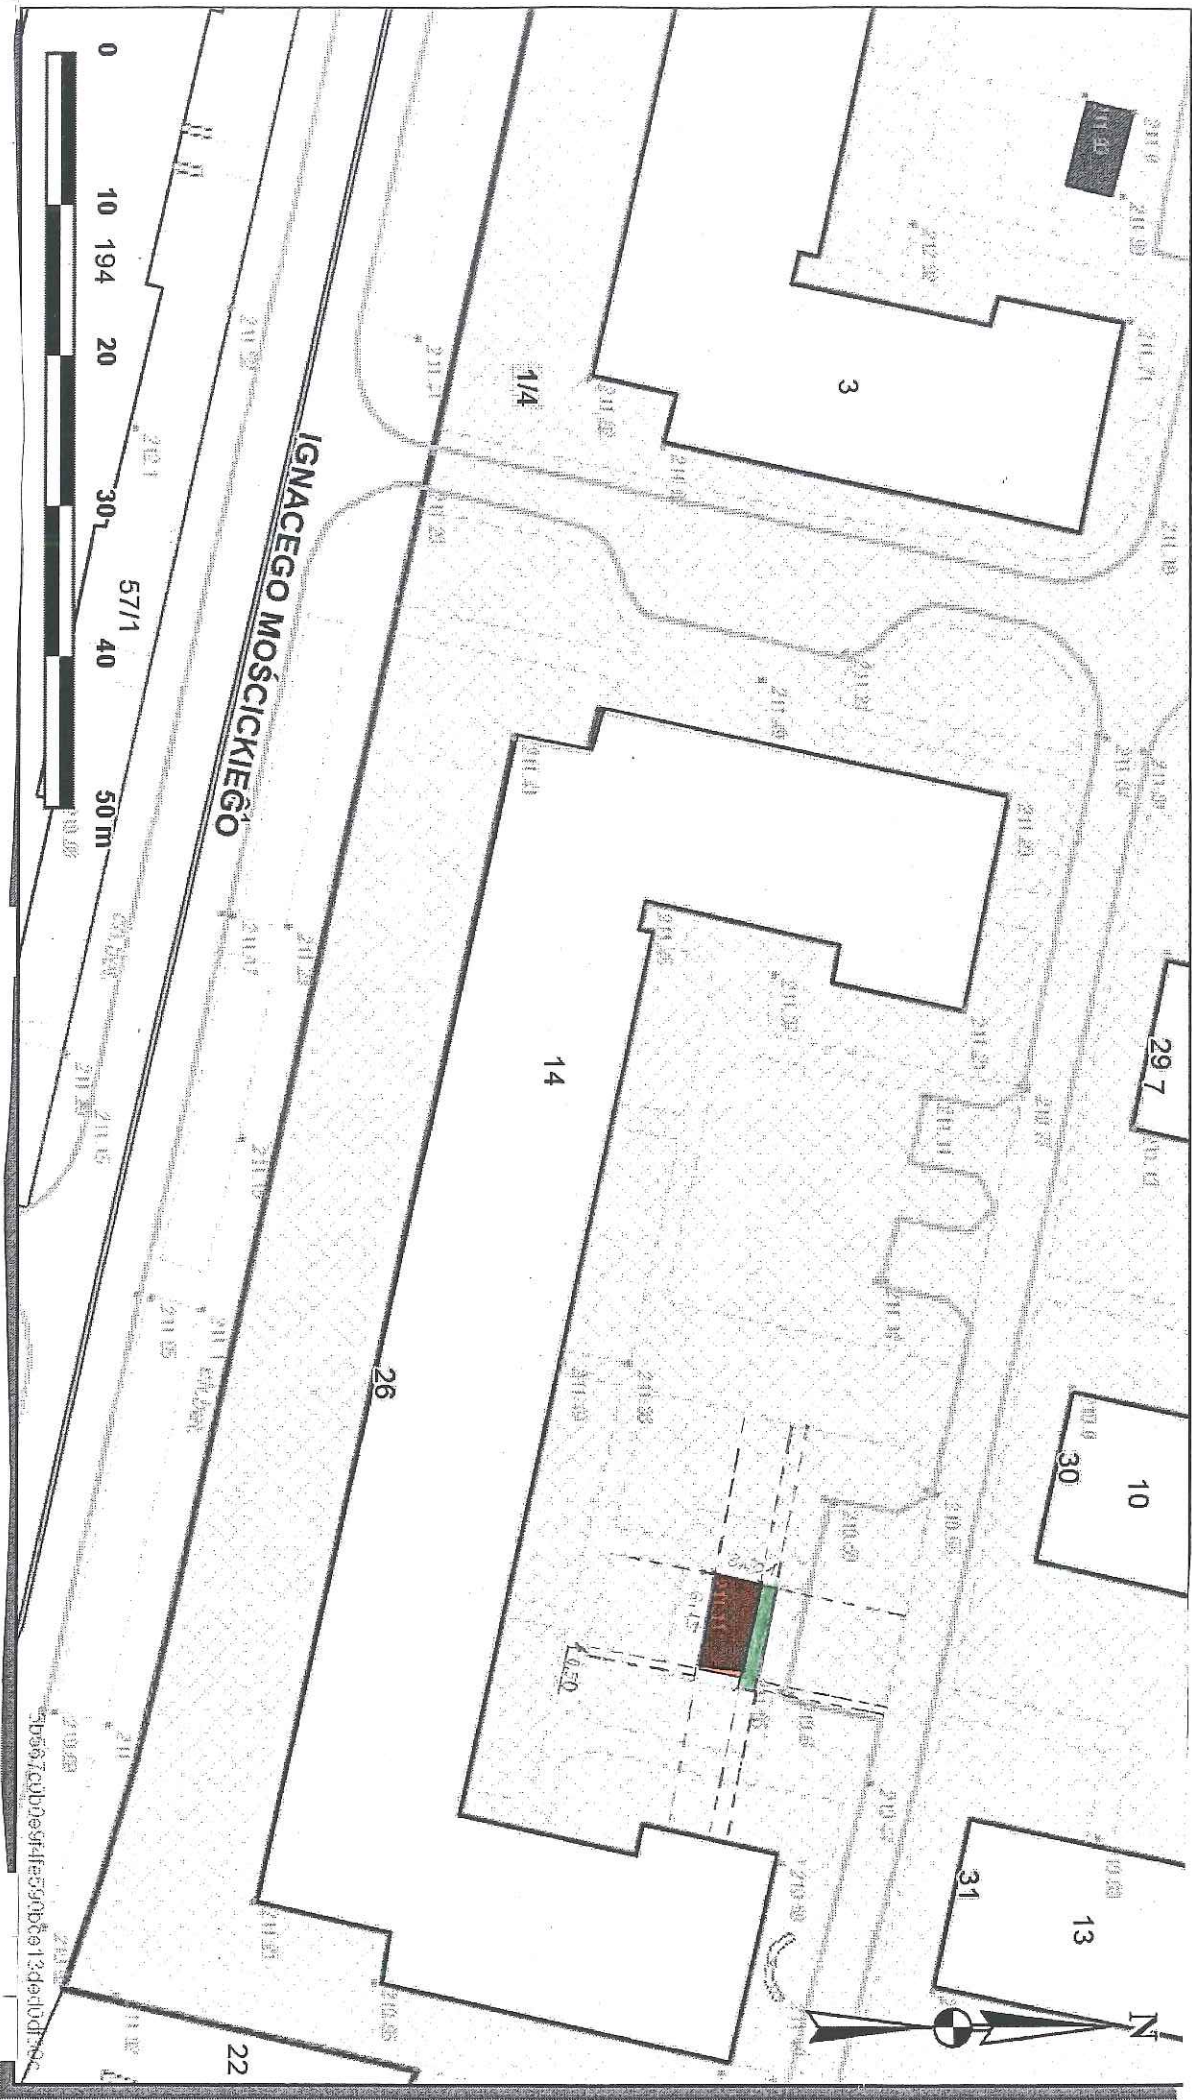

Teren przeznaczony do wydzierżawienia na cele:

-  wiata śmietnikowa wraz z okapem
-  zieleni osłonowa

p.o. Z-ca DYREKTORA WYDZIAŁU
Zofia Kurysko
1507/2015