




Skala 1 : 500


Załącznik graficzny
do zarządzenia Nr
Prezydenta Miasta Krakowa
z dnia

 Teren objęty umową dzierżawy z dnia 9.03.2004 r.

Teren przeznaczony do dzierżawy na cele:

 handel (pod okapem pawilonu)

 skład/magazyn

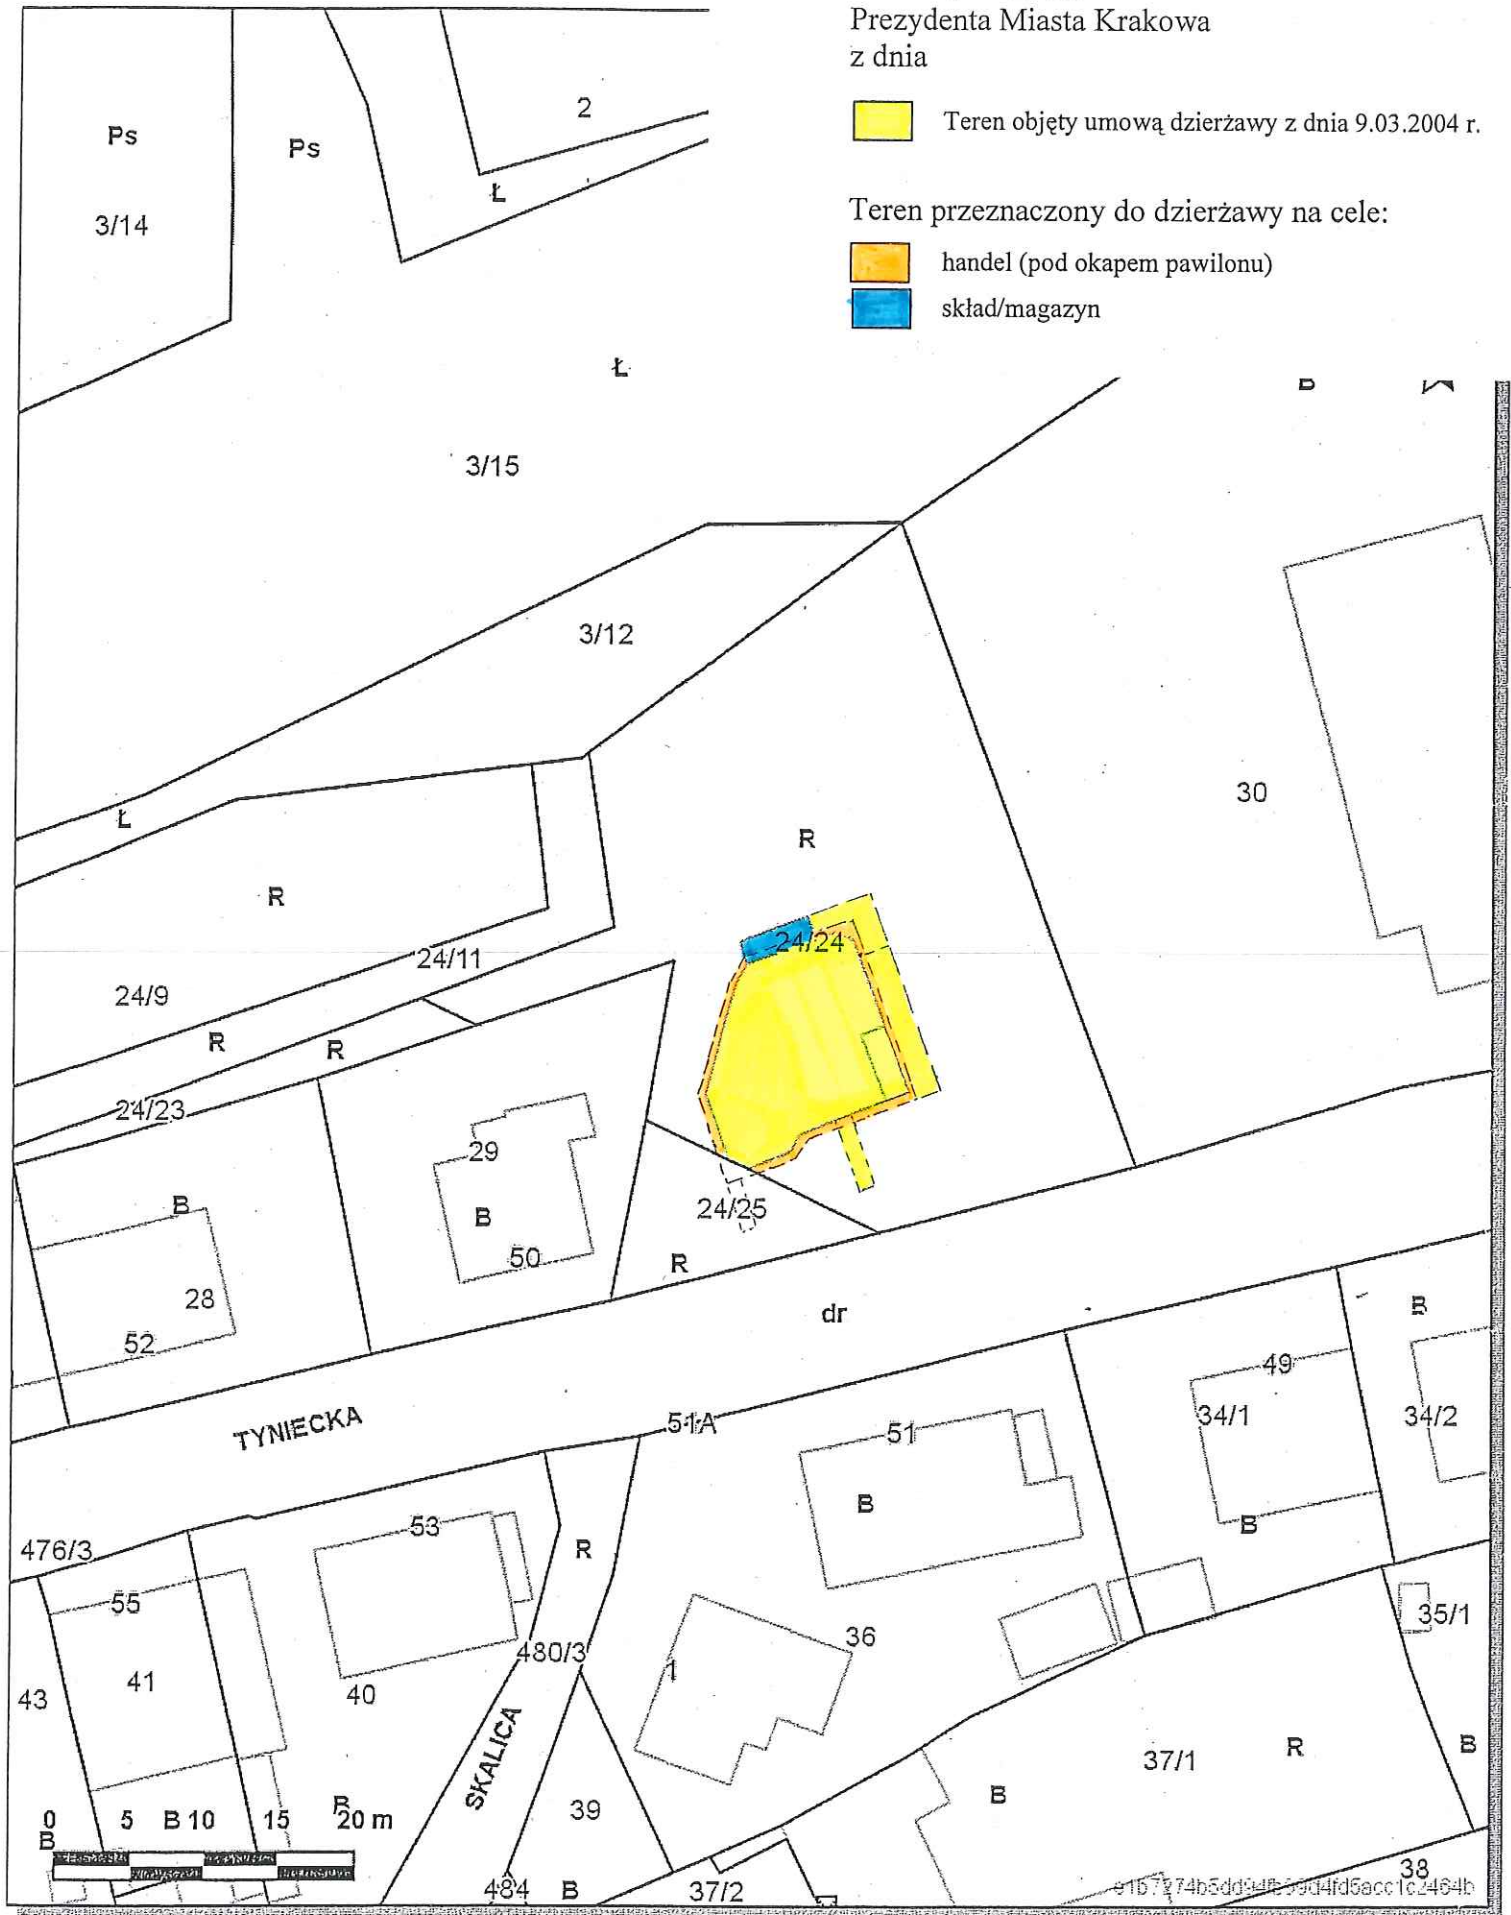

Udostępniane informacje nie są dokumentami w postępowaniach administracyjnych i innych.
Dokumenty należy zamawiać w Wydziale Geodezji co podlega opłatom zgodnie z zał.do ustawy z dn.5 czerwca 2014 r. o zmianie ustawy - Prawo geodezyjne i kartograficzne oraz ustawy o postępowaniu egzekucyjnym w administracji (Dz.U.2014 poz.897).