



Załącznik graficzny do zarządzenia nr
Prezydenta Miasta Krakowa z dnia

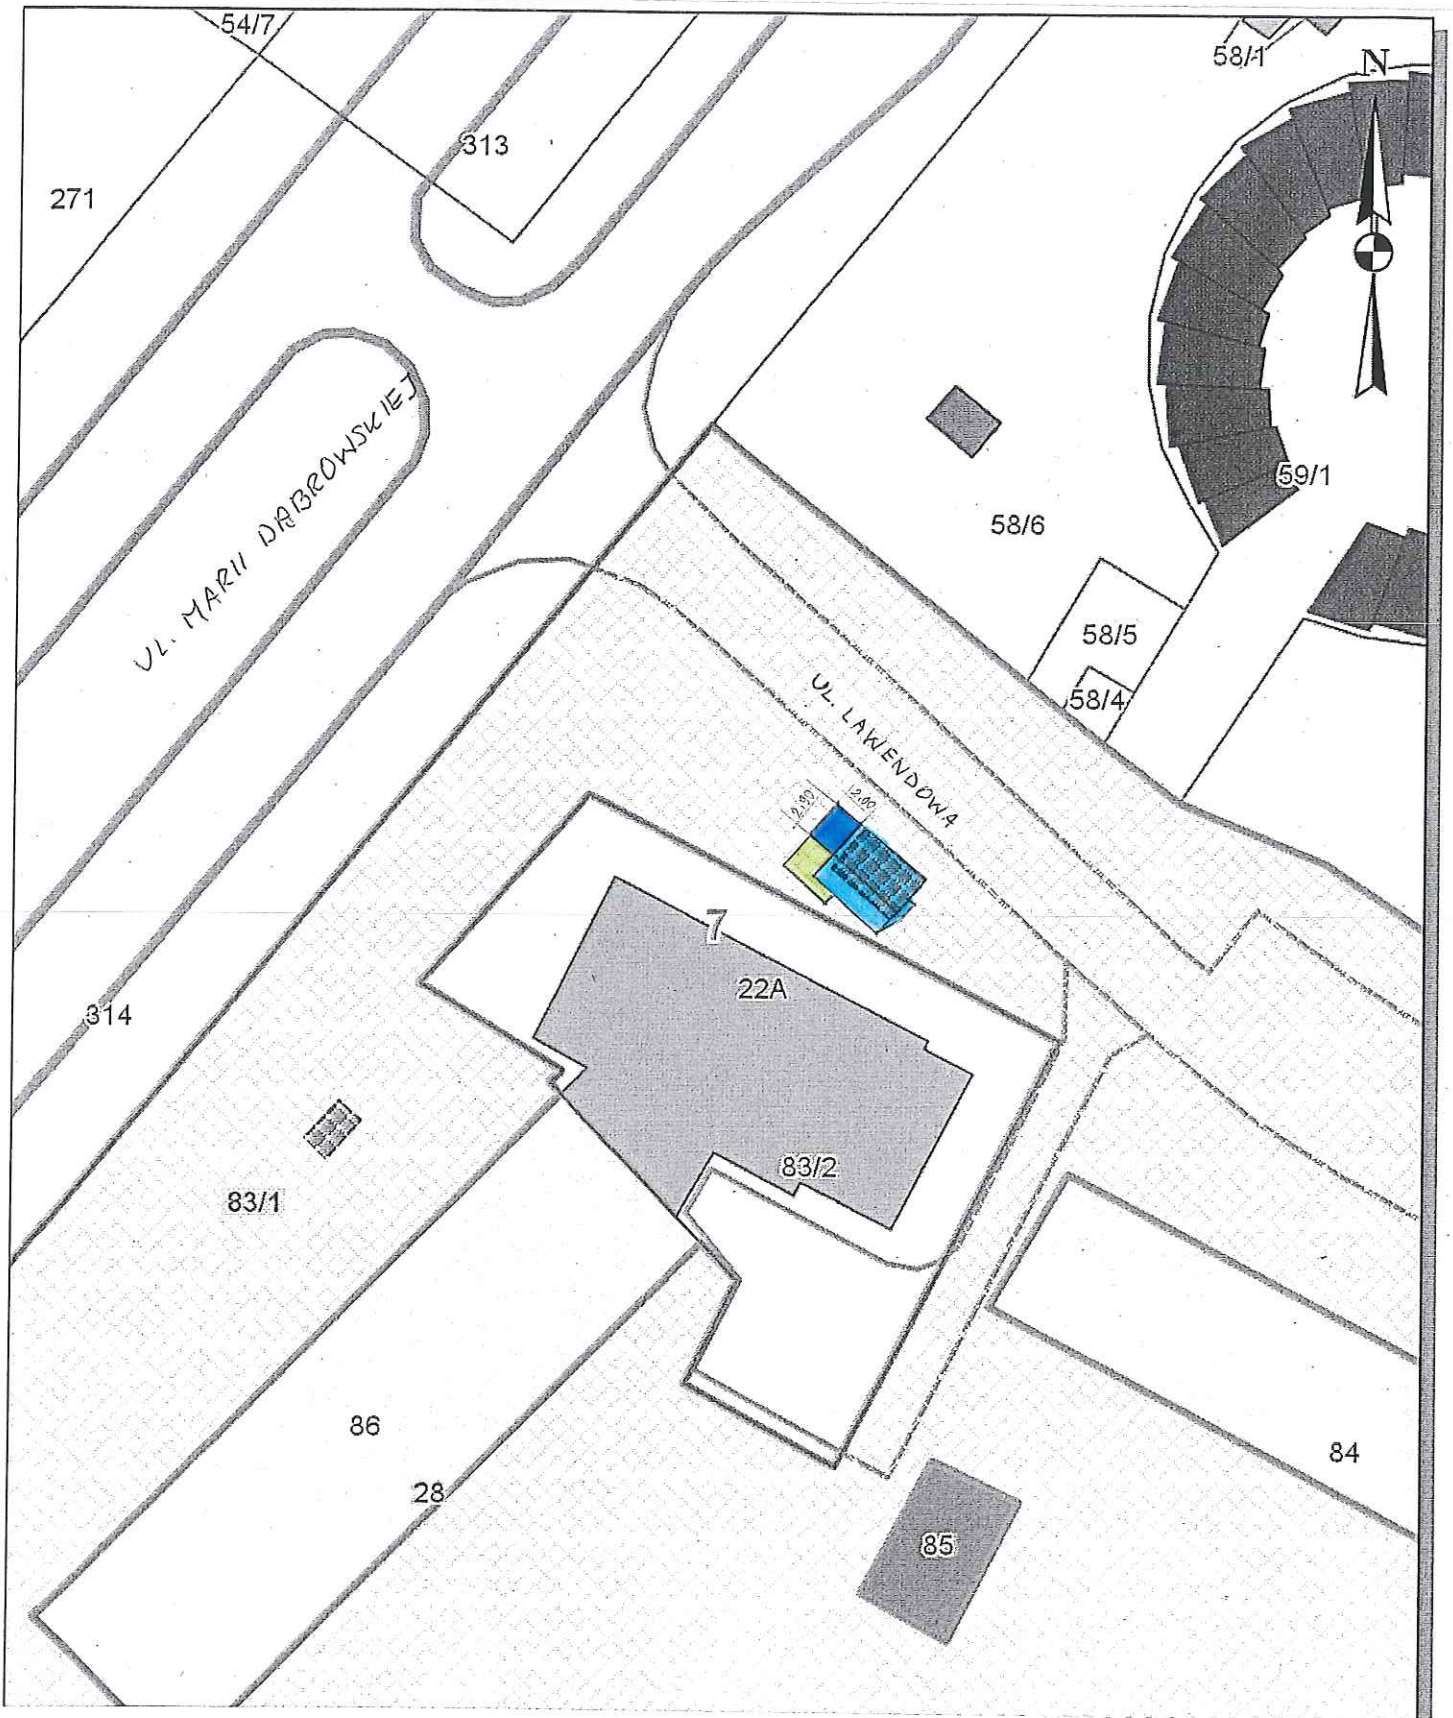

część działki nr 83/1 obr. 7 Nowa Huta:

 pod istniejącym w terenie obiektem handlowym (wraz z okapem)

przeznaczona do oddania w dzierżawę:

 w celu dokonania rozbudowy istniejącego obiektu handlowego wraz z okapem
oraz dalszego użytkowania gruntu na cel handel

 na cel zieleń/rolniczy

skala 1:500