


DZIAŁKI NA OGRODZIE DZIAŁKOWYM "ZIELONY STOK

m. Kraków
jed. ewid. Nowa Huta
obr. 10
skala 1:2000
sekcje: 877 B, 878 A,C

Załącznik graficzny
do zarządzenia Nr
Prezydenta Miasta Krakowa
z dnia

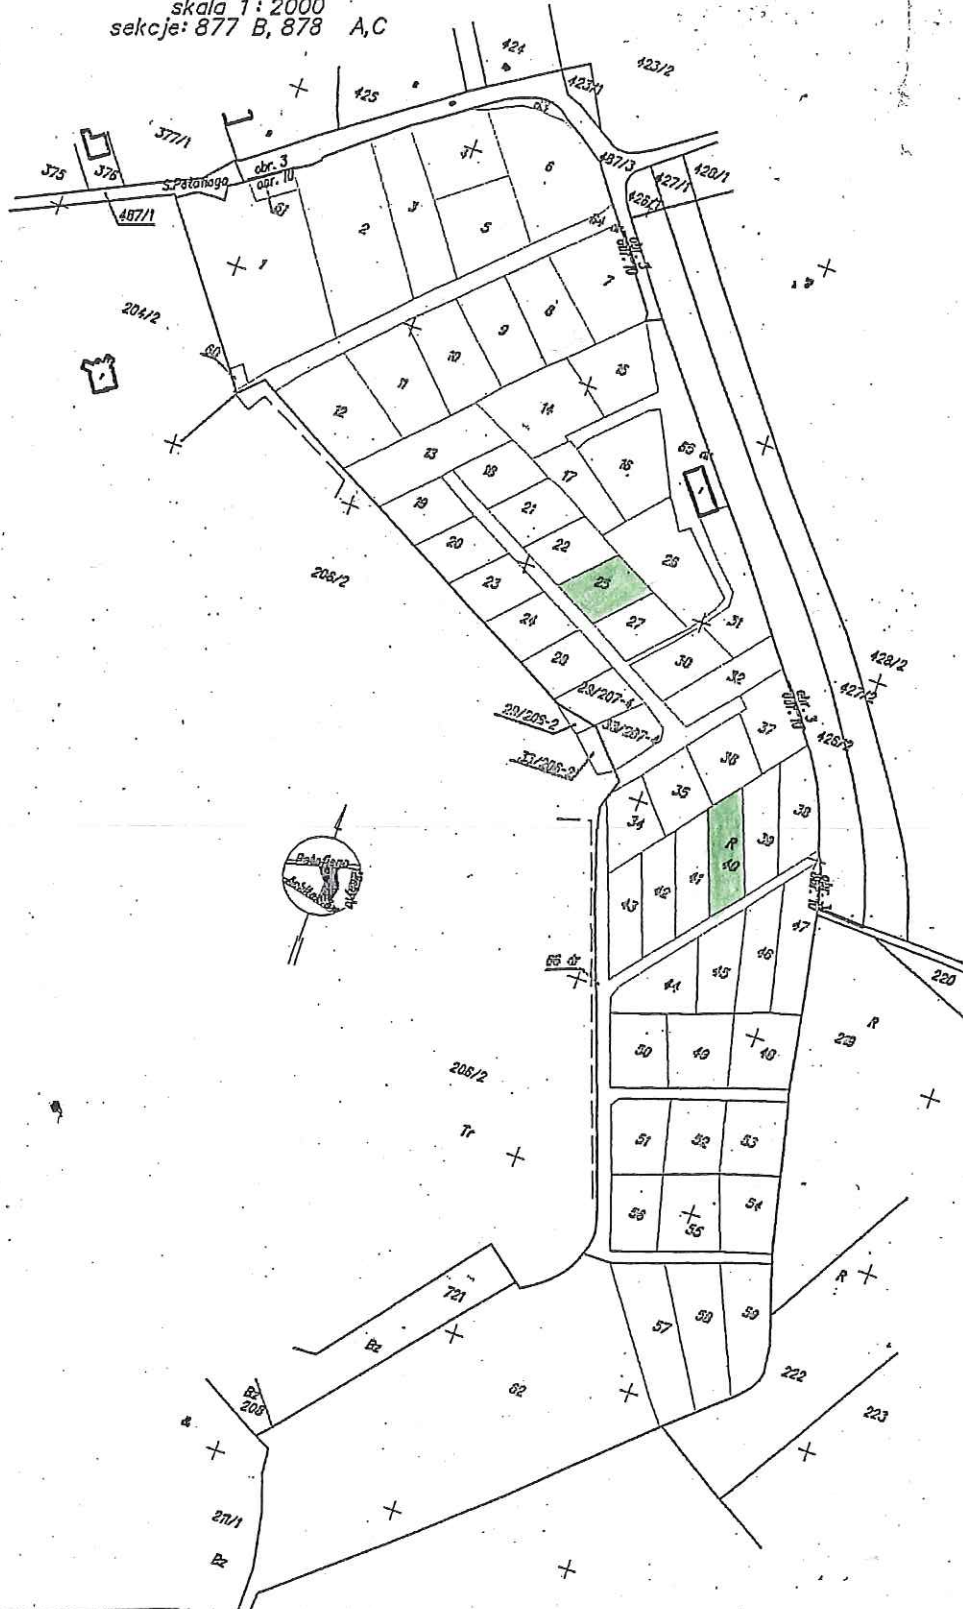

Część działki ewidencyjnej nr 207/8 obręb 10-Nowa Huta
przeznaczona do wydzierżawienia

na cel: ogródek działkowy (rolniczy)

DYREKTOR WYDZIAŁU

Maria Witkiewicz
Wiceprezesa