




Załącznik graficzny do zarządzenia nr
Prezydenta Miasta Krakowa z dnia

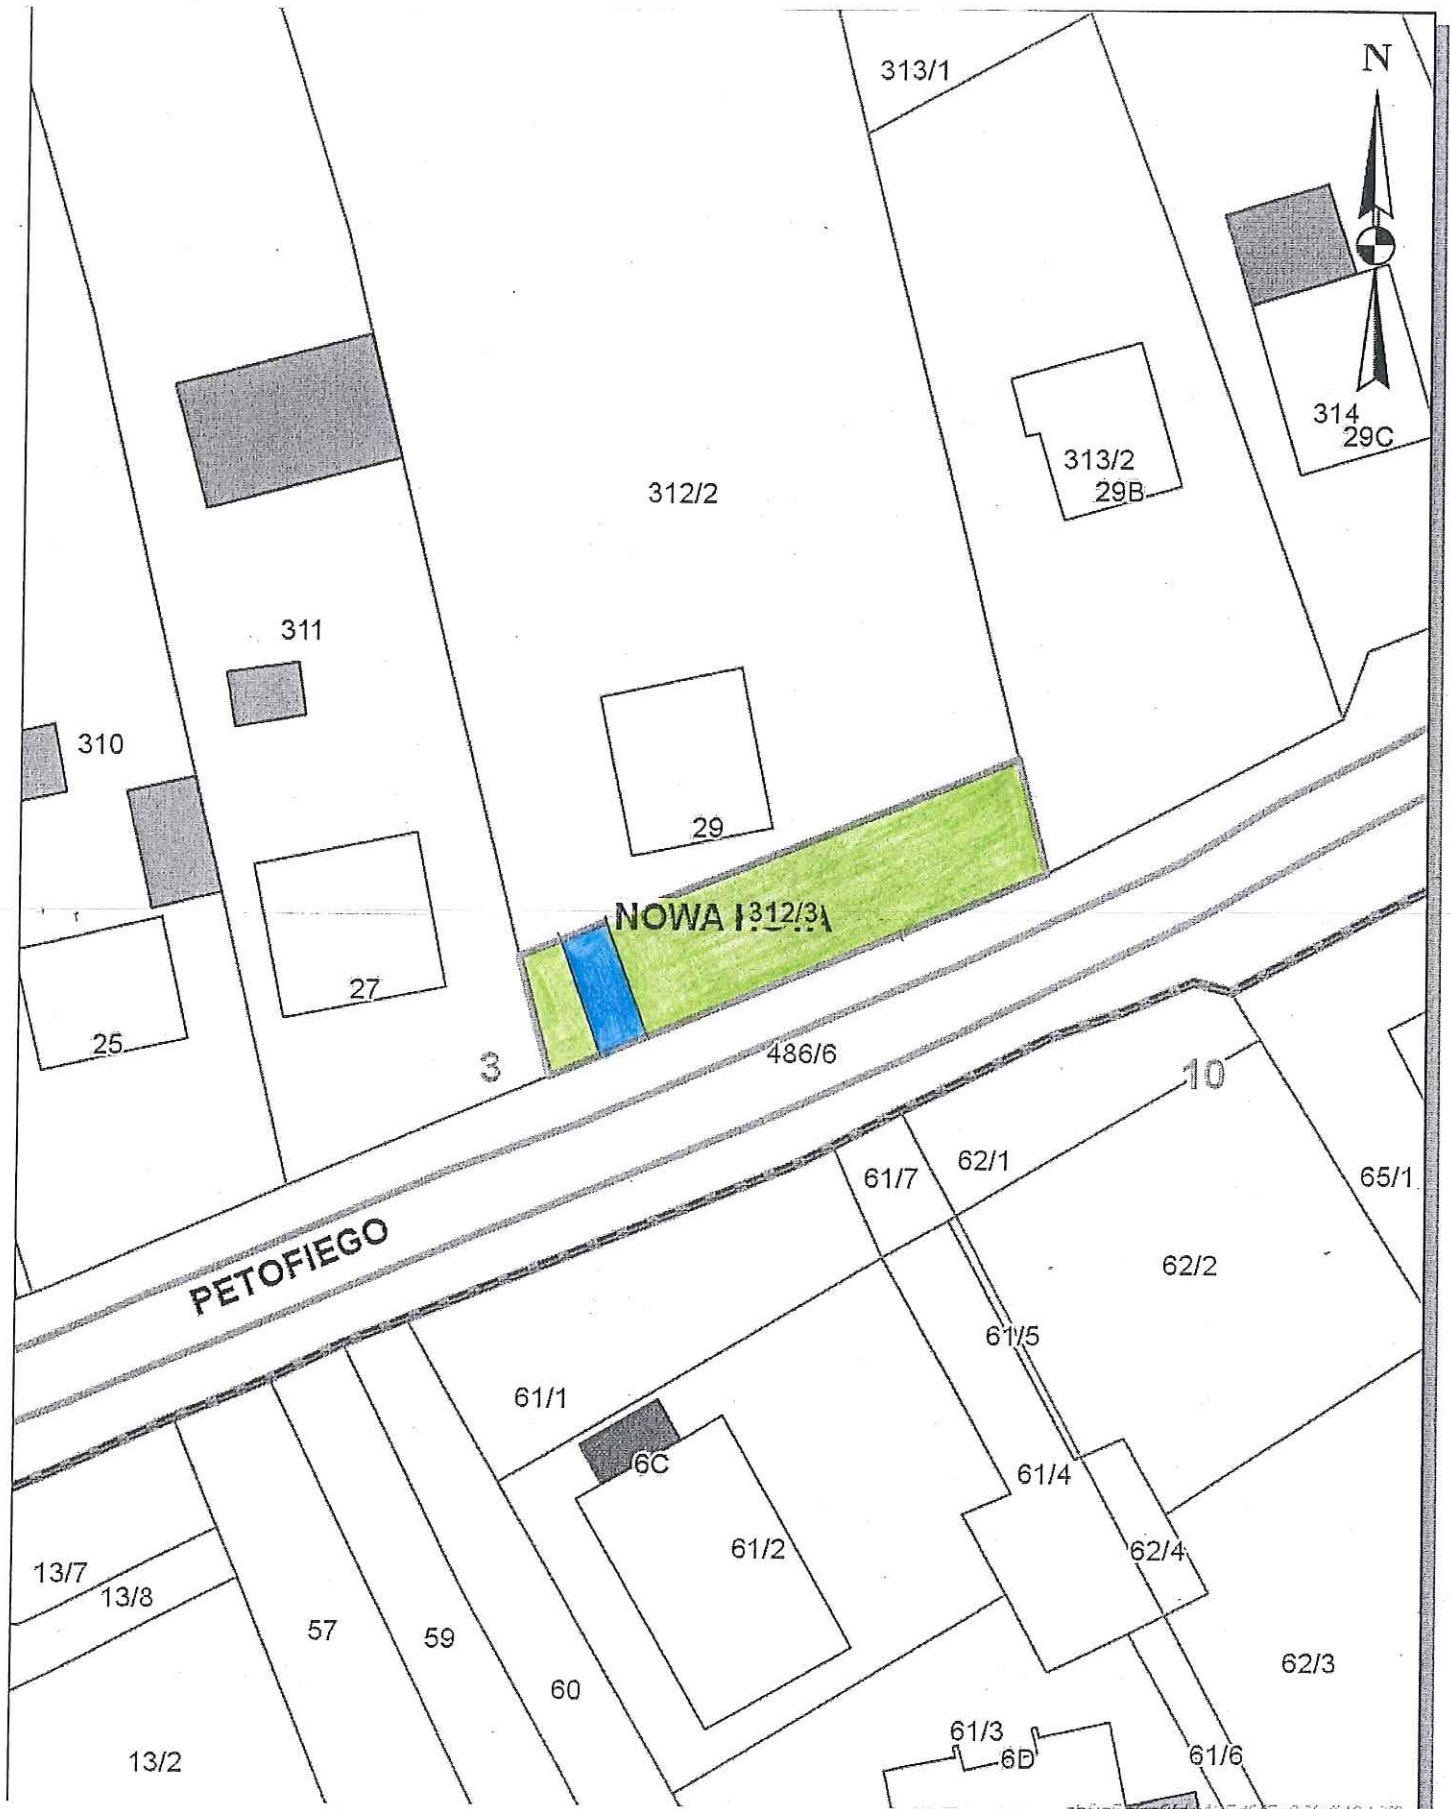

Teren przeznaczony do wydzierżawienia na cele:

-  zielen przydomowa
-  droga dojazdowa

skala 1:500