


ZAŁĄCZNIK GRAFICZNY
DO ZARZĄDZENIA NR
PREZYDENTA MIASTA KRAKOWA
Z DNIA

LEGENDA

 SŁUŻEBNOŚĆ PRZESYŁU

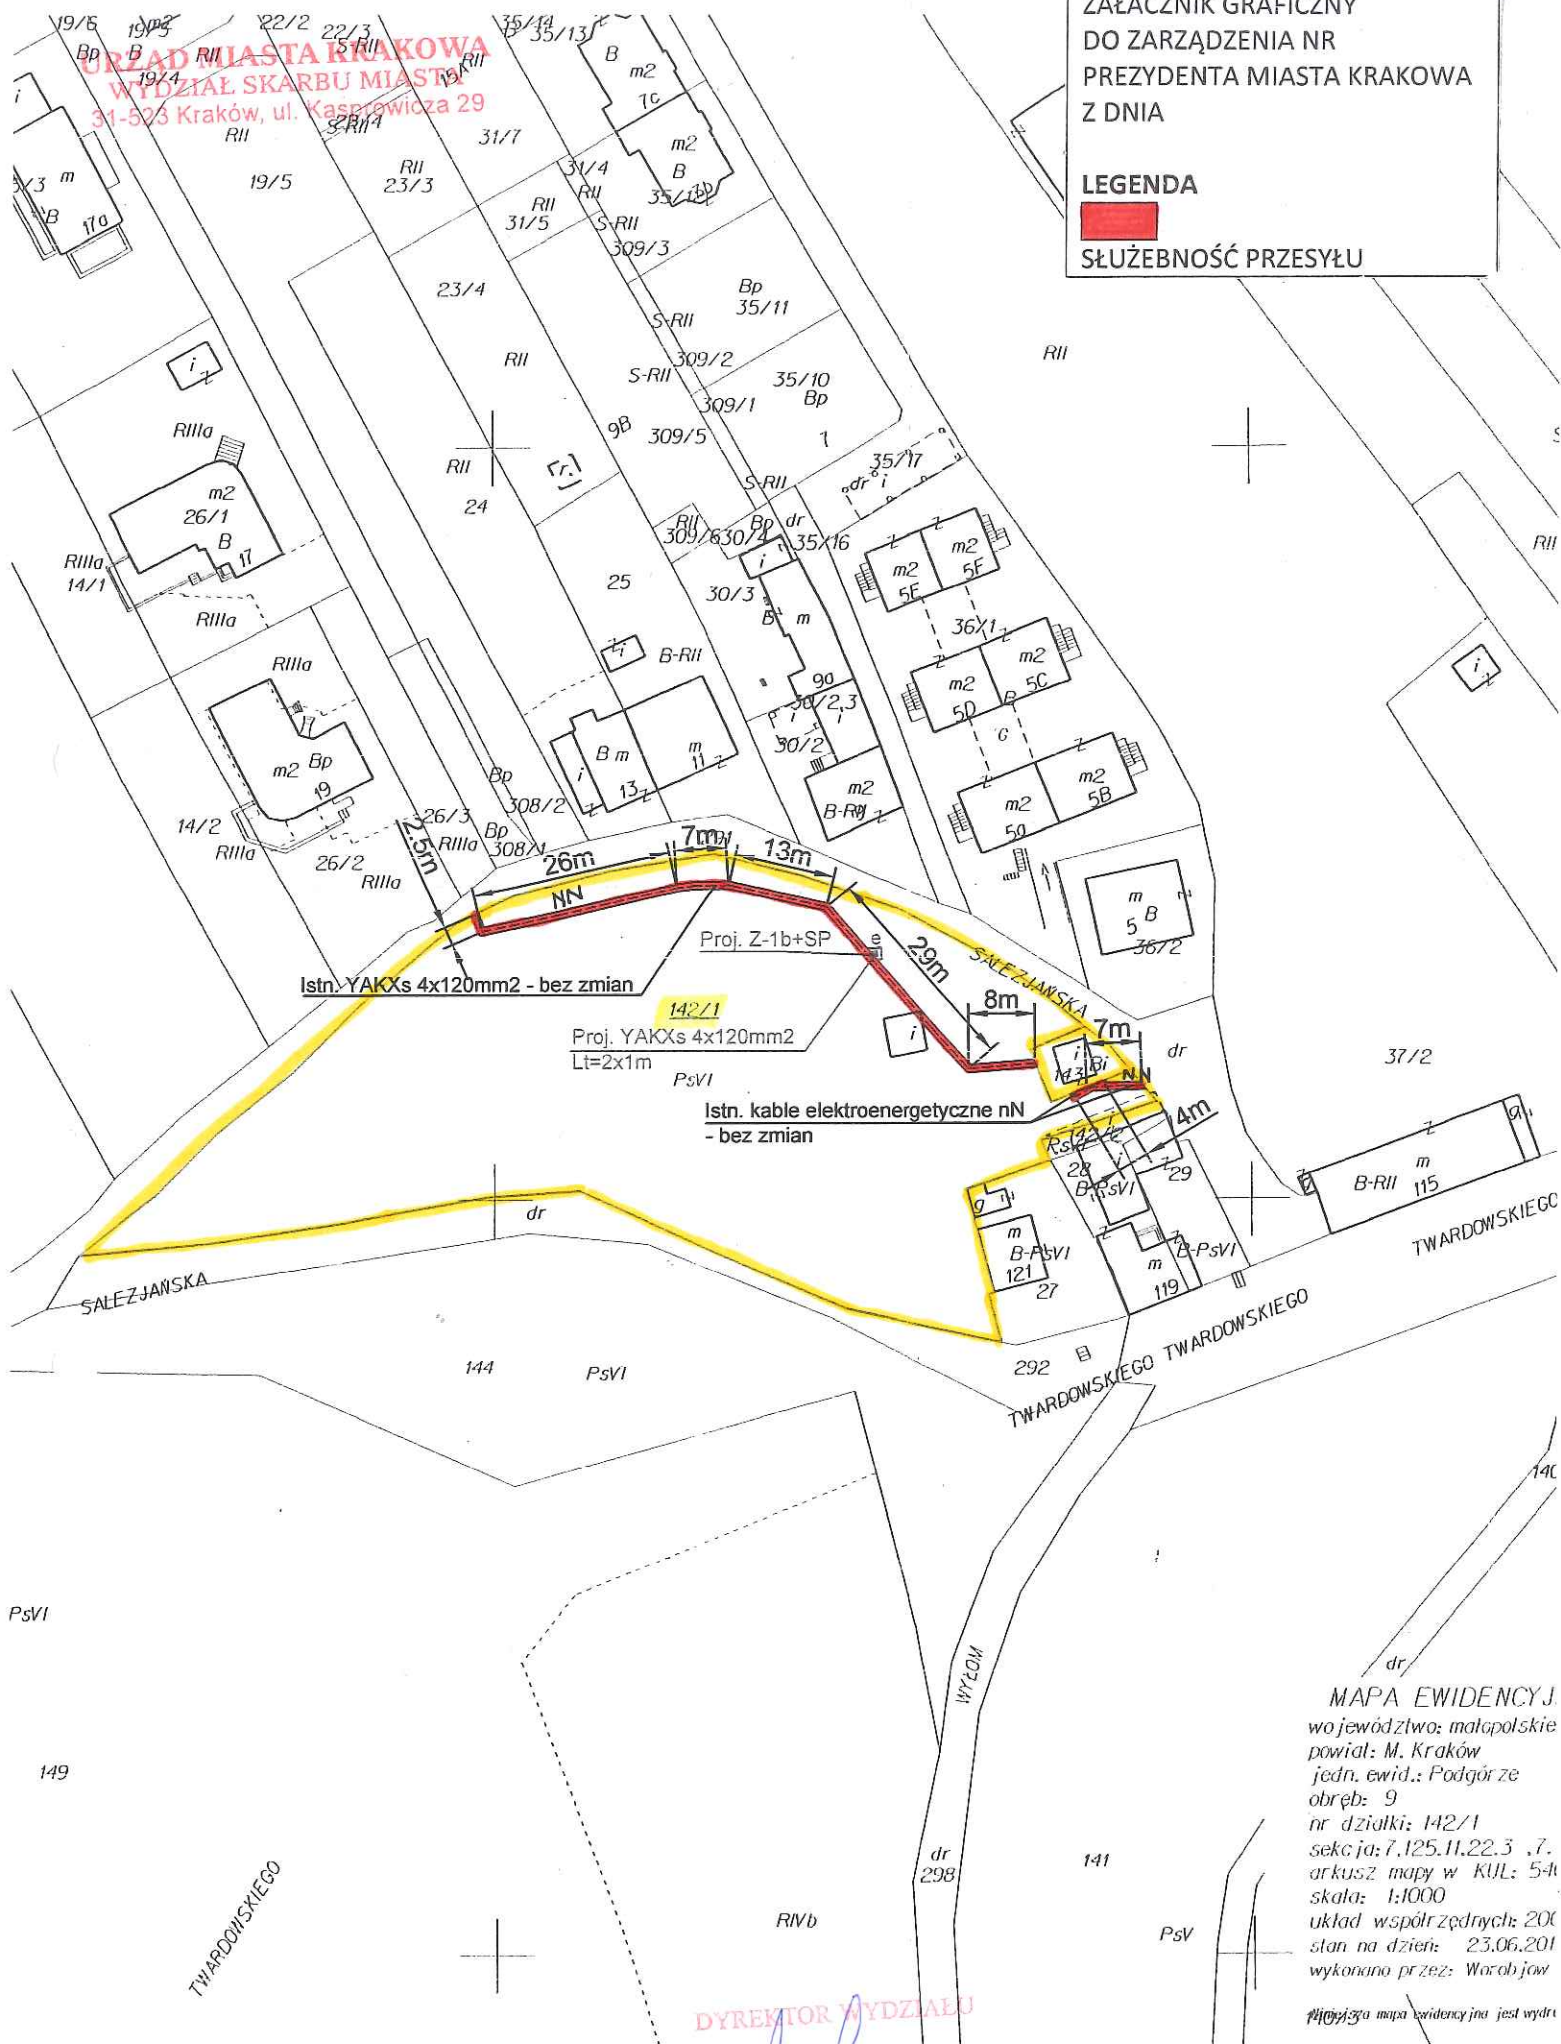

DYREKTOR WYDZIAŁU

Maria Kukowicz

MAPA EWIDENCYJ
województwo: małopolskie
powiat: M. Kraków
jedn. ewid.: Podgórze
obręb: 9
nr działki: 142/1
sekcja: 7.125.11.22.3 .7.
arkusz mapy w KUL: 5-4
skala: 1:1000
układ współrzędnych: 201
stan na dzień: 23.06.201
wykonano przez: Worobów

LEGE