

PREZYDENT MIASTA KRAKOWA
 Główny Ośrodek Dokumentacji Geodezyjnej i Kartograficznej
 31-526 Kraków, ul. Grunwaldzka 8

Poswiadcza się zgodność niniejszej mapy z oryginałem
 przyjętym do państwowego zasobu geodezyjnego
 i kartograficznego w dniu ...24.02.2014...

Niniejsza mapa nie może służyć do celów projektowych

Kraków, 29.01.2014
 (data)

(linia i nazwisko, podpis, stanowisko
 służbowe osoby upoważnionej)

PREZYDENT MIASTA KRAKOWA
 Główny Ośrodek Dokumentacji Geodezyjnej i Kartograficznej
 31-526 Kraków, ul. Grunwaldzka 8


Reprodukowanie, rozpowszechnianie i rozprowadzanie
 niniejszego dokumentu wymaga zezwolenia, o którym
 mowa w art. 18 ustawy z dnia 17 maja 1989 r. -
 Prawo geodezyjne i kartograficzne
 (Dz. U. z 2010 r. Nr 193, poz. 1287 z późn. zm.)

Kraków, 29.01.2014
 (data)

(linia i nazwisko, podpis, stanowisko
 służbowe osoby upoważnionej)

Nie podlega opłacie skarbowej -
 na podstawie art. 2 ust. 1 lit h ustawy
 z dnia 16 listopada 2006 r. o
 opłacie skarbowej
 (Dz. U. Nr 225, poz. 1635 z późn. zm.)

MAPA EWIDENCYJNA
 województwo: małopolskie
 powiat: M. Kraków
 Jedn. ewid.: Nowa Huta
 obręb: 46
 nr działki: 516/6
 sekcja: 7.125.12.14.1.7.125.12.09.3
 arkusz mapy w KUL: 1078A1A2A3A4
 skala: 1:1000
 układ współrzędnych 2000
 stan na dzień: 29.01.2014

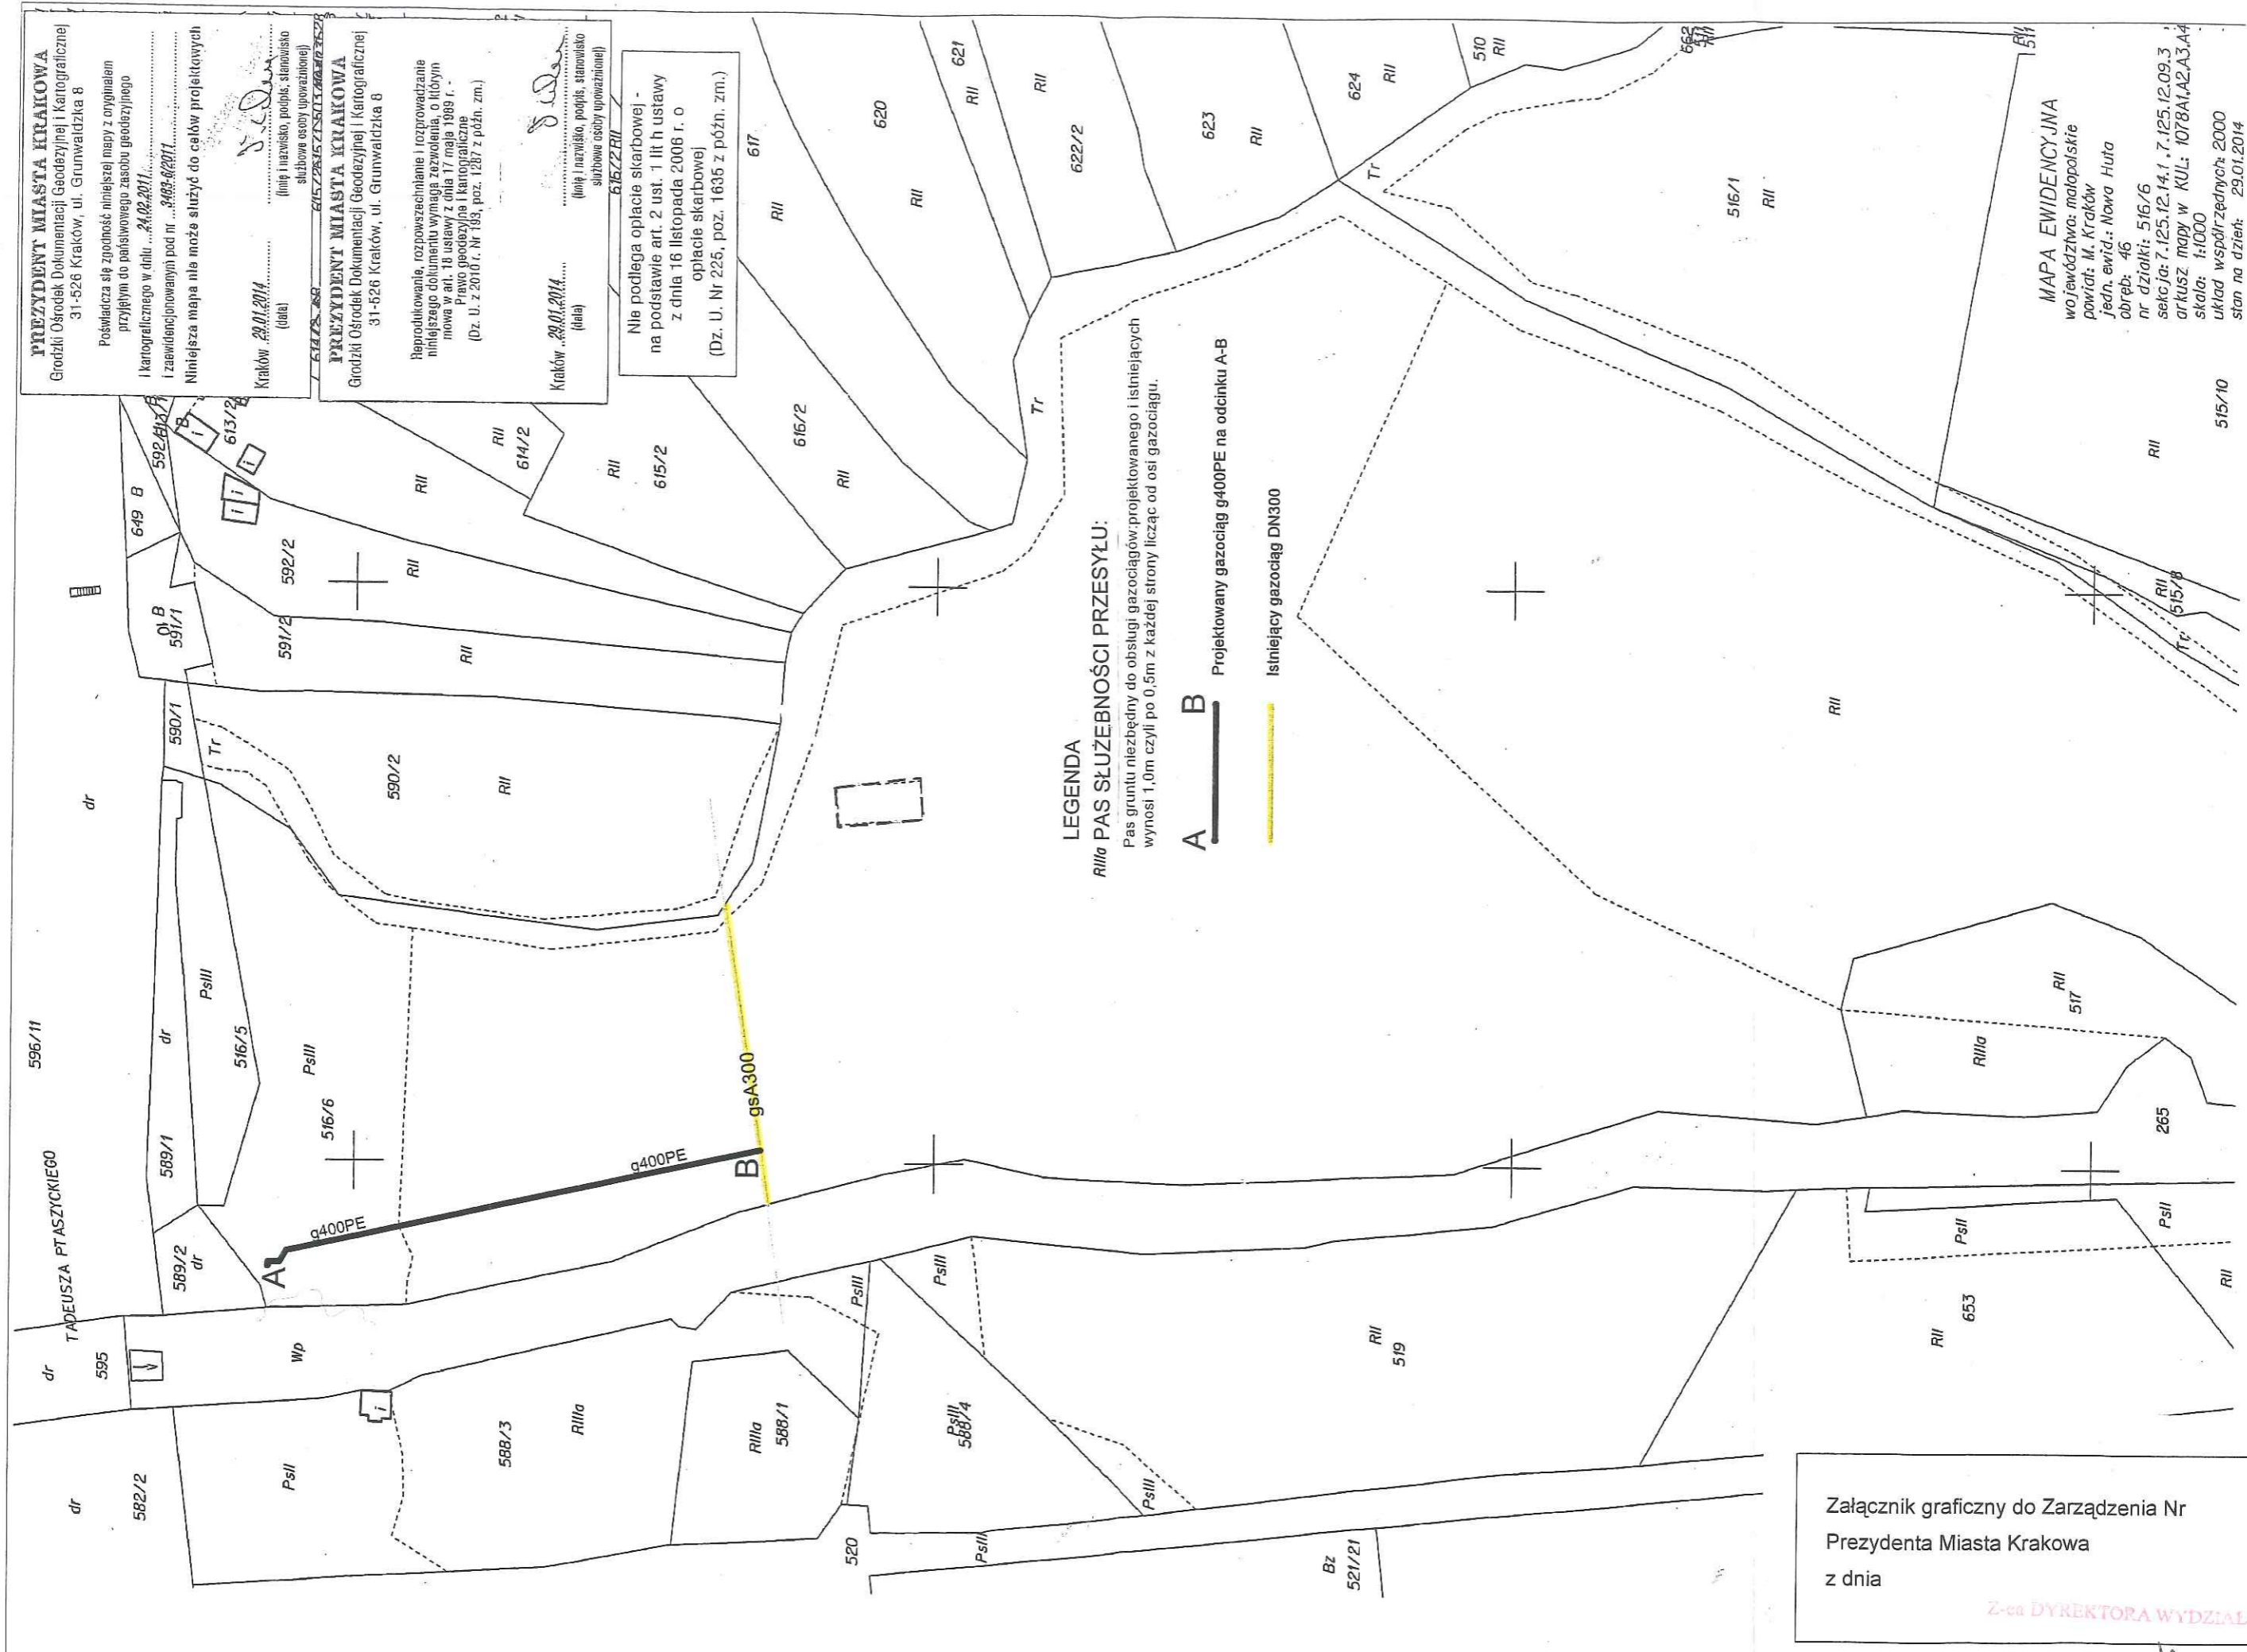

LEGENDA
RII/a PAS SŁUŻEBNOŚCI PRZESYŁU:
 Pas gruntu niezbędny do obsługi gazociągów projektowanego i istniejących
 wynosi 1,0m czyli po 0,5m z każdej strony licząc od osi gazociągu.

A B
 Projektowany gazociąg g400PE na odcinku A-B

Istniejący gazociąg DN300

Załącznik graficzny do Zarządzenia Nr
 Prezydenta Miasta Krakowa
 z dnia

Z-ca DYREKTORA WYDZIAŁU

Krzysztof Duda
 03.02.14