


Skala 1 : 2000

mapa piz
internetowej

Załącznik graficzny
do zarządzenia Nr
Prezydenta Miasta Krakowa
z dnia

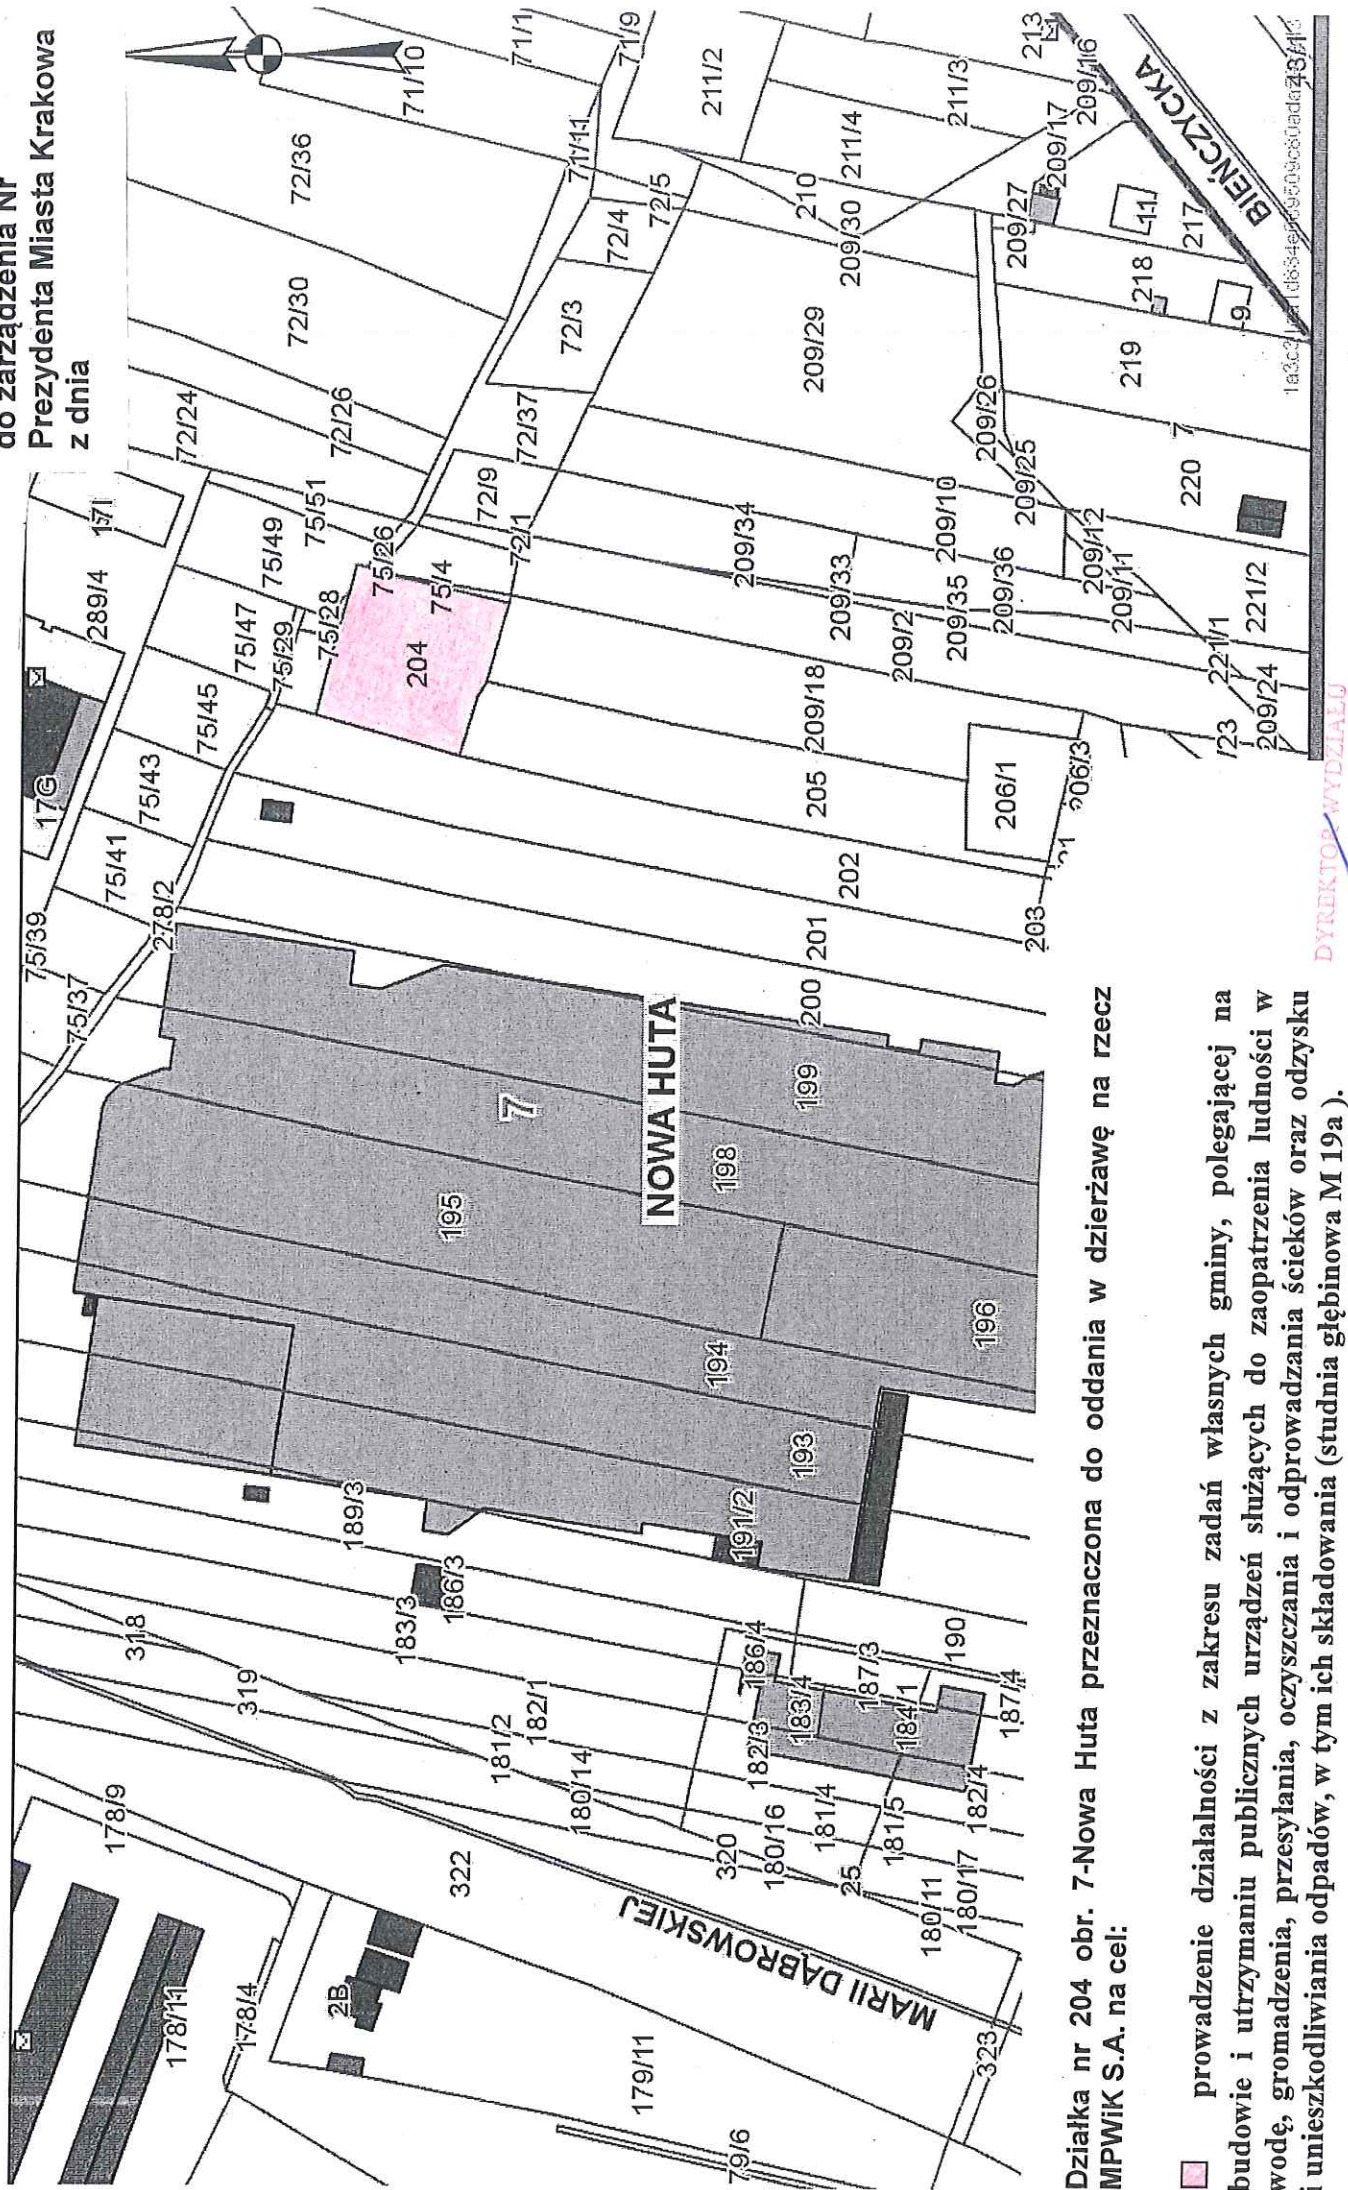

Działka nr 204 obr. 7-Nowa Huta przeznaczona do oddania w dzierżawę na rzecz MPWiK S.A. na cel:

- prorowadzenie działalności z zakresu zadań własnych gminy, polegającej na budowie i utrzymaniu publicznych urządzeń służących do zaopatrzenia ludności w wodę, gromadzenia, przesyłania, oczyszczania i odprowadzania ścieków oraz odzysku i unieszkodliwiania odpadów, w tym ich składowania (studnia głębinowa M 19a).

Skala 1:2000

ficzne oraz ustawy o postępowaniu egzekucyjnym w administrac

DYREKTOR WYDZIAŁU

Włodek Kowicz

23.11.2017