




Załącznik graficzny do zarządzenia nr  
Prezydenta Miasta Krakowa z dnia

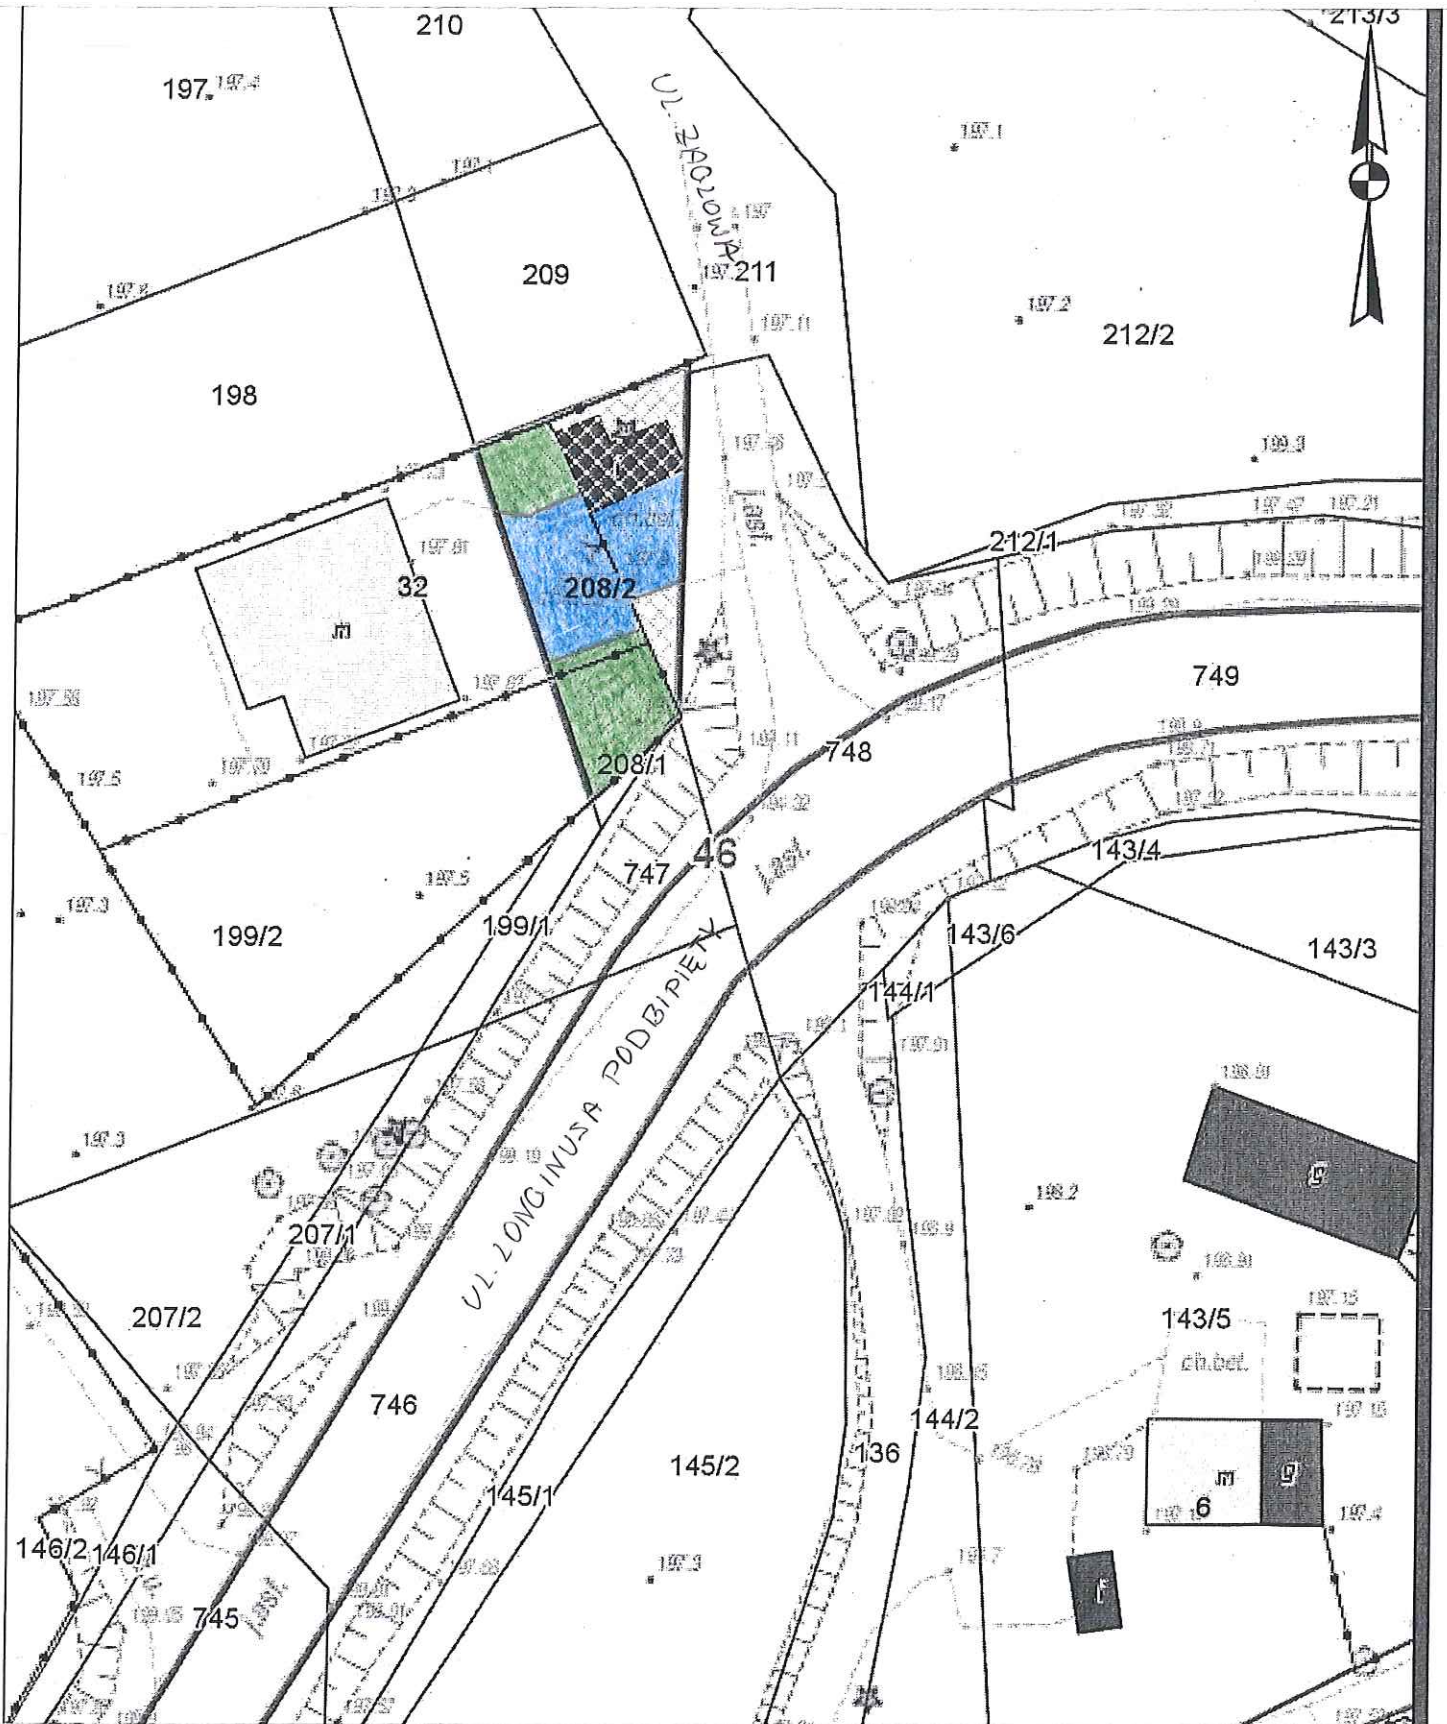

Obszar części działki nr 208/2 obr. 46 Nowa Huta przeznaczony do oddania w dzierżawę na cele:

-  zielen przydomowa
-  droga dojazdowa

skala 1:500