


Skala 1 : 500

Załącznik graficzny do zarządzenia nr
Prezydenta Miasta Krakowa z dnia

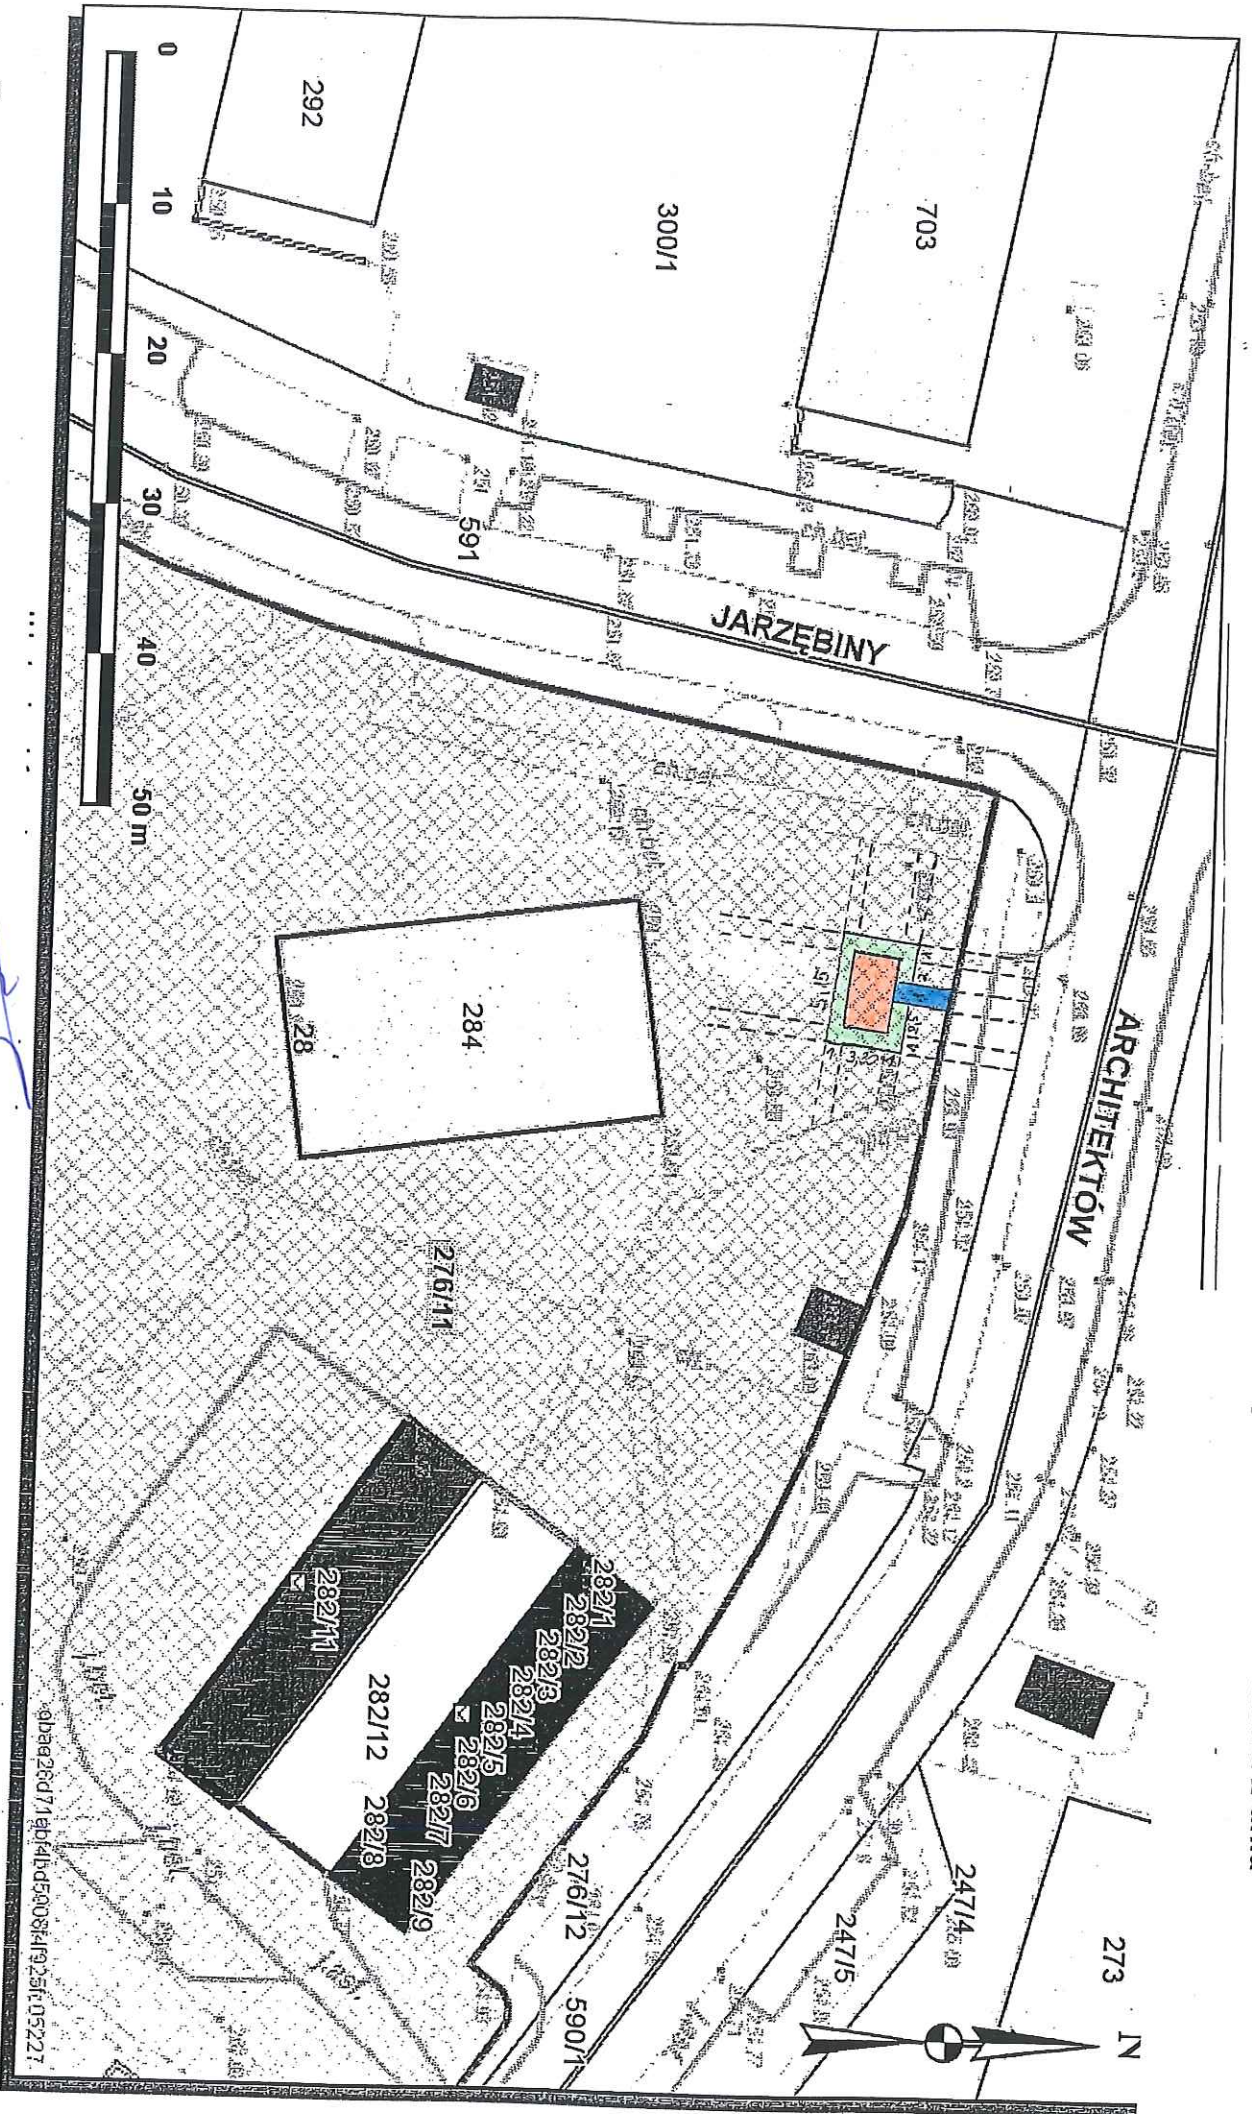

Teren przeznaczony do wydzierżawienia na cele:

- biała śmietnikowa wraz z okapem
- dojście
- zielen ostonowa/rolniczy

Marta Witek
DYREKTOR BIURA
Marta Witek

0bae26d719b4fbd5008f4925ffc05227