


Skala 1 : 1000

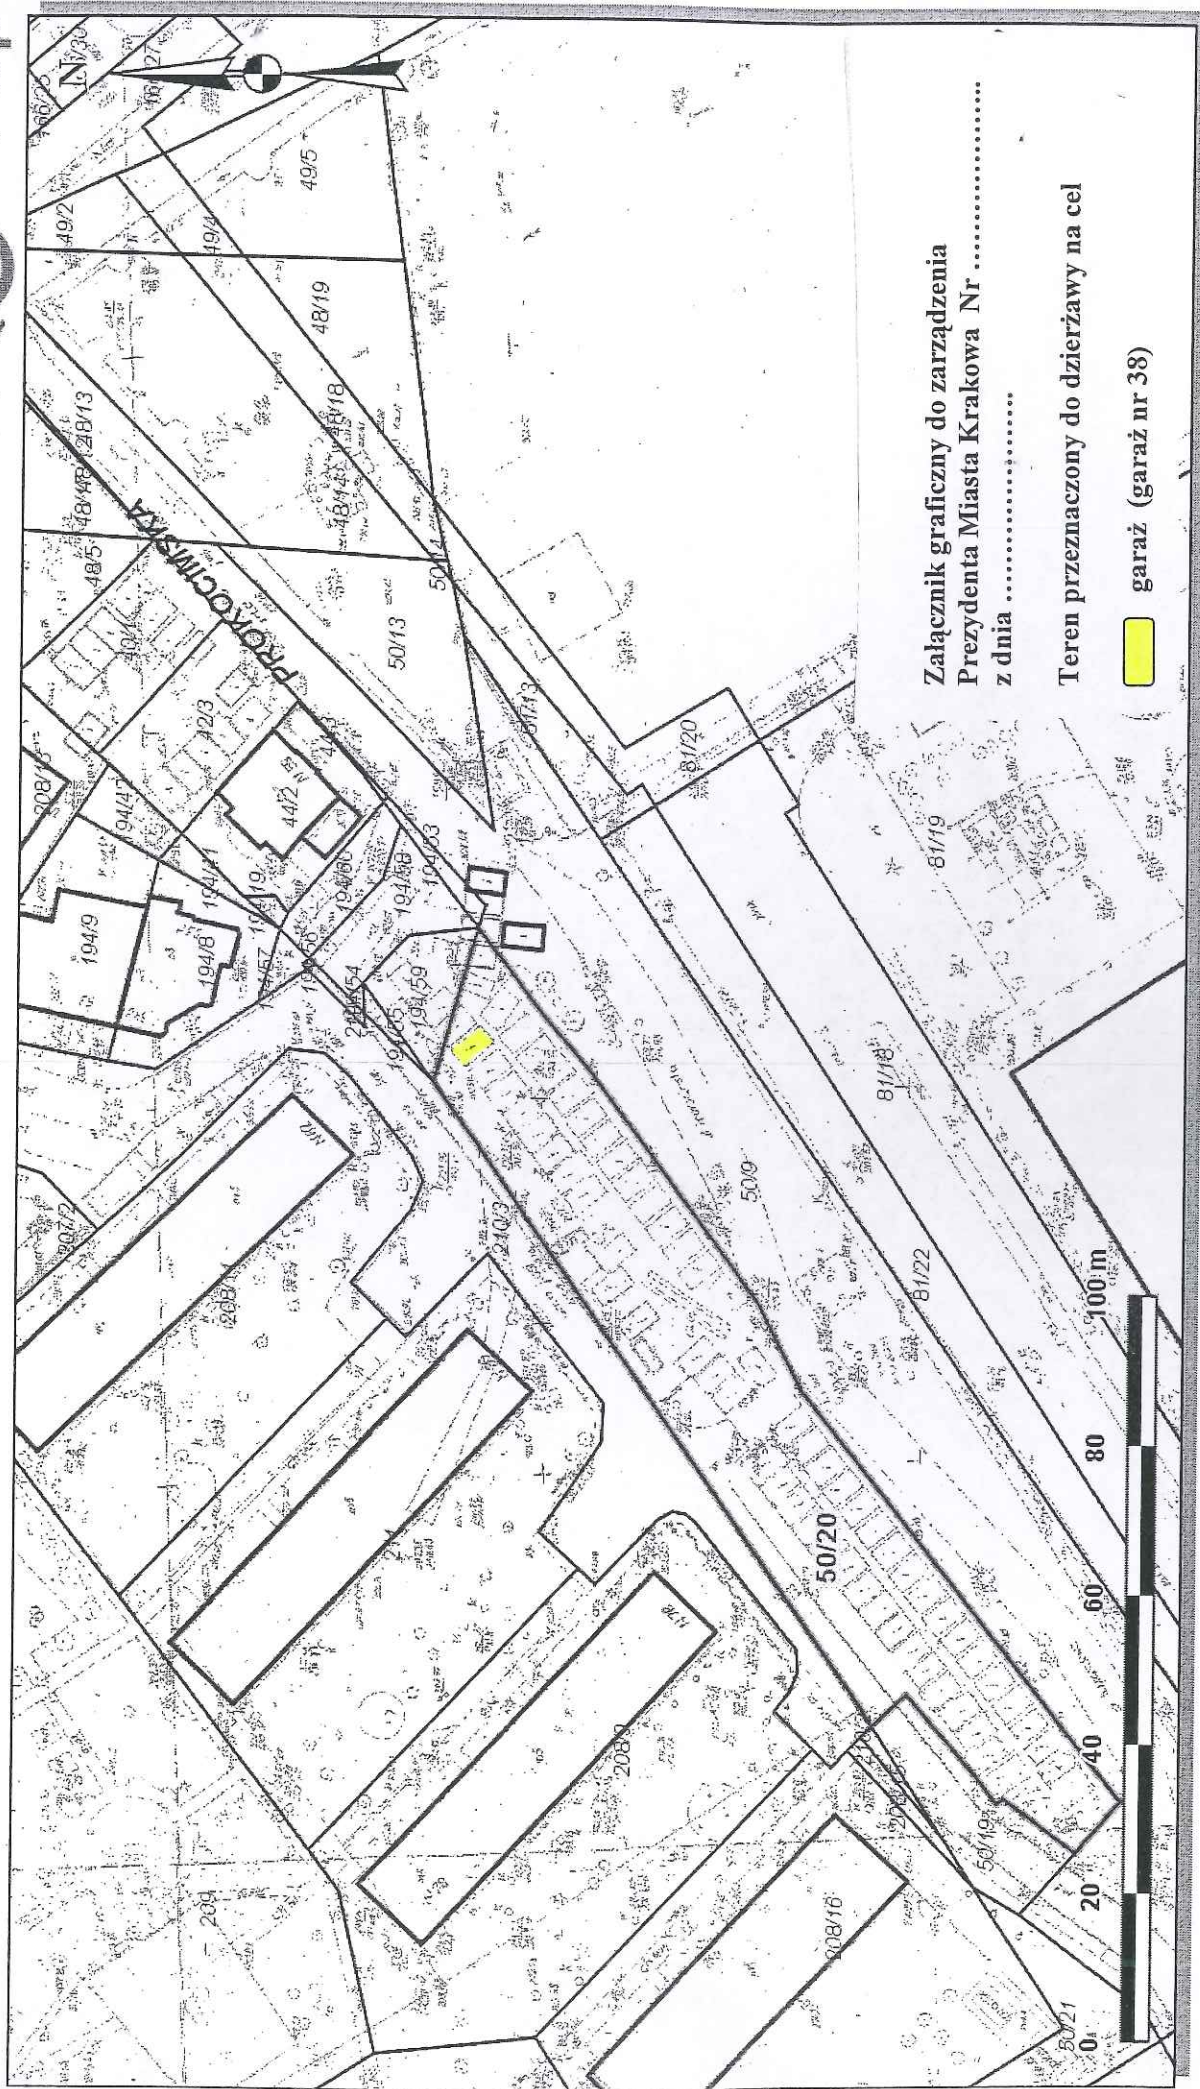

mapa przygotowana przy użyciu Internetowego Serwera Danych Przestrzennych



Załącznik graficzny do zarządzenia  
Prezydenta Miasta Krakowa Nr .....  
z dnia .....

Teren przeznaczony do dzierżawy na cel

garaż (garaż nr 38)

Dokumenty należy zamawiać w Wydziale Geodezji co podlega opłatom zgodnie z zał. do ustawy z dn. 5 czerwca 2014 r. o zmianie ustawy - Prawo geodezyjne i kartograficzne oraz ustawy o postępowaniu egzekucyjnym w administracji (Dz. U. 2014 poz. 897).

INSPEKTOR  
Wydruk sporządzony przez slipkos (SLIPKO SYLWIA, Wydział Skarbu Miasta), 2015.01.20 13:24:52  
Maria Charzewska  
6.02.2015

IEROWNIK REFERATU  
Z-ca DYREKTORA WYDZIAŁU  
Krytyka D.  
10.02.15