


ZALĄCZNIK GRAFICZNY  
DO ZARZĄDZENIA NR .....  
PREZYDENTA MIASTA KRAKOWA  
Z DNIA .....

Miasto Kraków  
Jedn. ewid. Krowodrza  
Obręb 6

Skala 1 : 1000

MAPA EWIDENCYJNA  
województwo: małopolskie  
powiat: M. Kraków  
jedn. ewid.: Krowodrza  
obręb: 6  
nr działki: 326/14  
sekcja: 7.125.10.10.2, 7.125.11.06.1, 7.125  
arkusz mapy w KUL:  
skala: 1:1000  
układ współrzędnych: 2000  
stan na dzień: 08.08.2014  
wykonano przez: Włodzisław Piotr  
Niniejsza mapa ewidencyjna jest Różnikiem z bazy danych powiatu  
PREZYDENT MIASTA KRAKOWA  
GD-06-2.6642. *M2152* ..... 2014

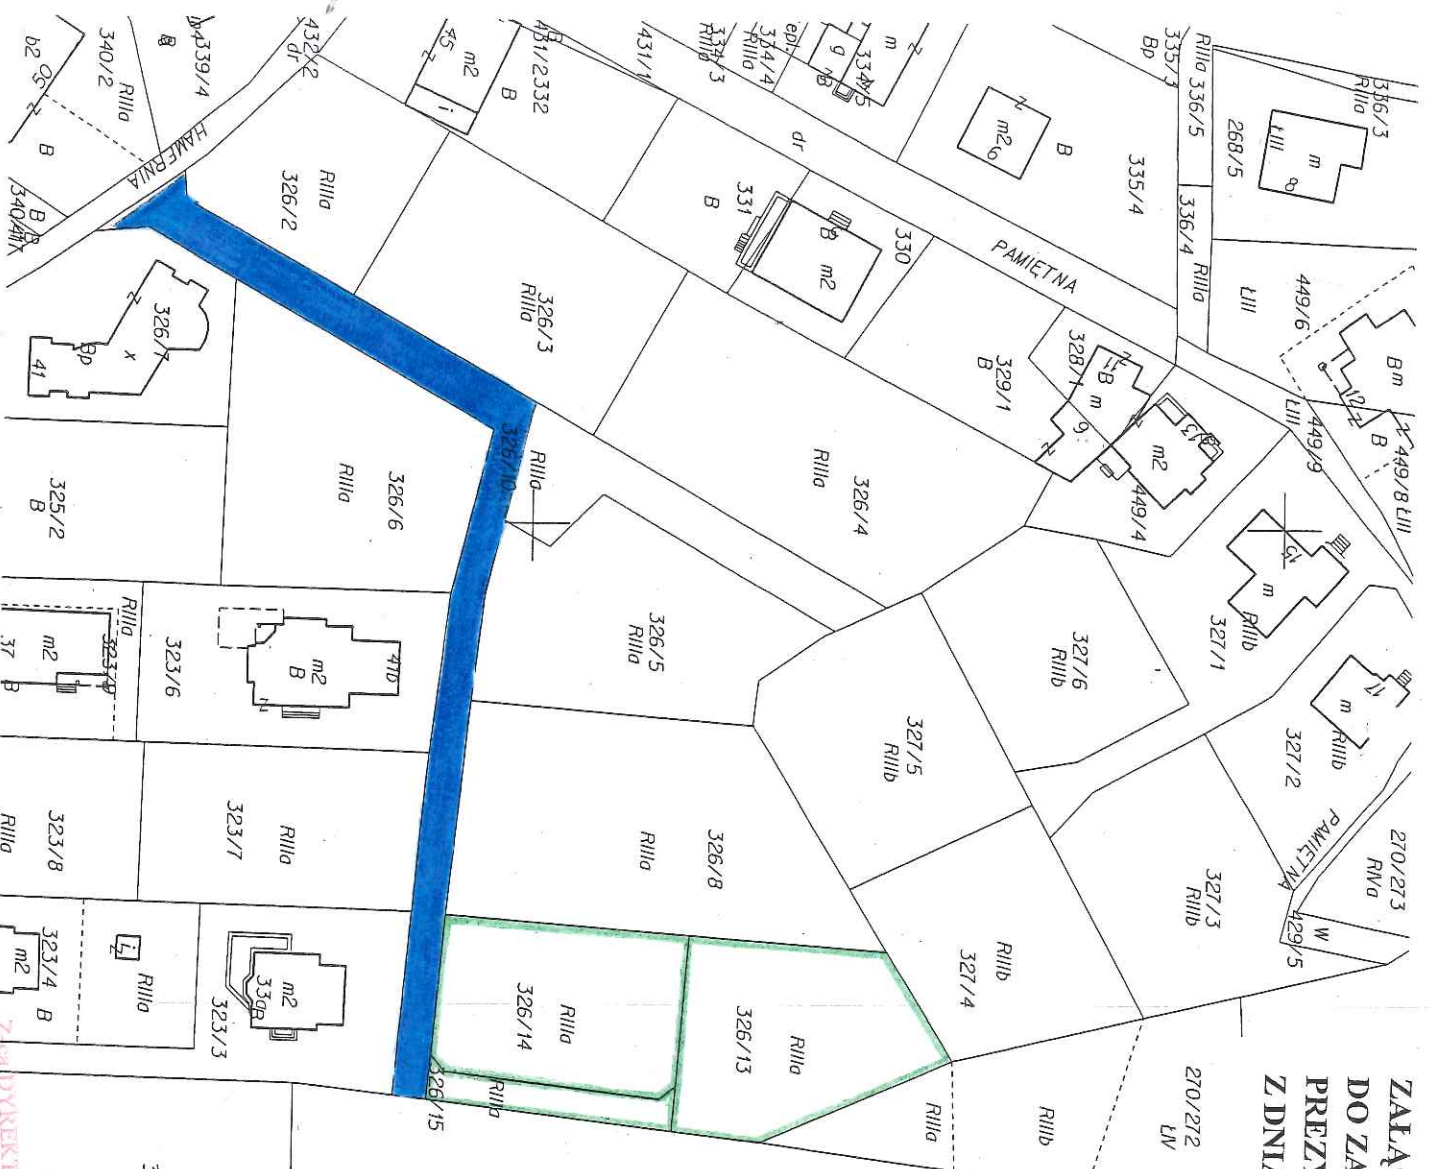

Legenda:

przebieg służebności przechodu i  
przejazdu o pow. 0.0736 ha po terenie  
działki nr 326/10

nieruchomość władająca oznaczona  
jako działki nr 326/13, 326/14, 326/15

Poswiadcza się, że niniejszy dokument został opracowany w wyniku prac geodezyjnych i kartograficznych, których rezultaty zawiera operat techniczny wpisany do ewidencji materiałów państwowego zasobu geodezyjnego i kartograficznego geodezyjny i kartograficzny	PREZYDENT MIASTA KRAKOWA
Identyfikator ewidencyjny materiału zasobu - operatu technicznego	326-526/14
Data wpisania operatu technicznego do ewidencji materiałów zasobu	30.08.2014
Imię, nazwisko i podpis osoby reprezentującej organ	<i>[Signature]</i>

Kryszyna Dworak

11.02.15