




Załącznik graficzny do zarządzenia nr
Prezydenta Miasta Krakowa z dnia

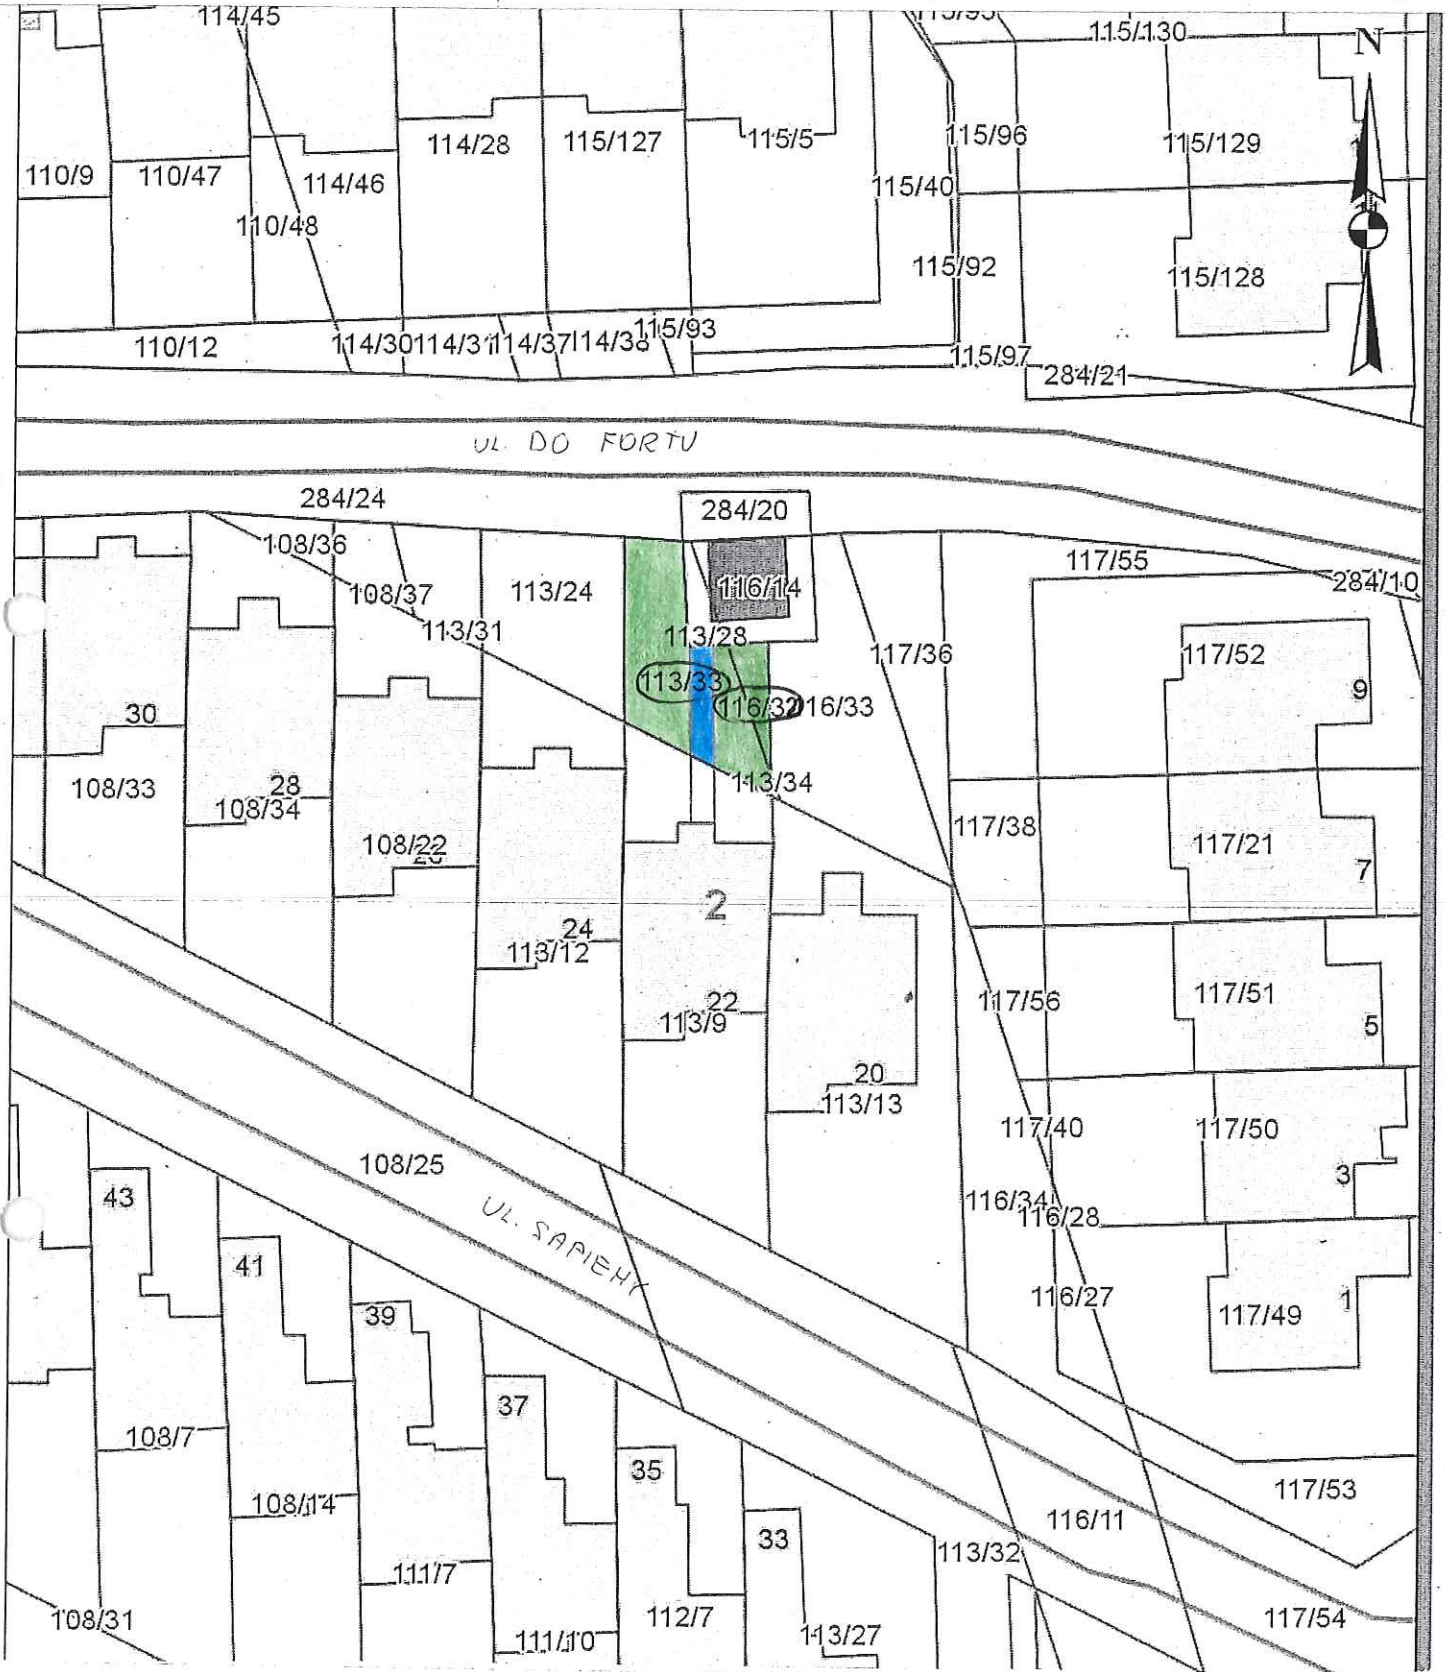

Teren przeznaczony do wydzierżawienia na cele:

-  zieleń przydomowa
-  dojście

INSPEKTOR
KIEROWNIK REFERATU
Z-ca DYREKTORA WYDZIAŁU
11.02.15
Krzyszyna Dworakowska
skala 1:500
Journal 2015
Marta 02.2015