


Załącznik graficzny do zarządzenia Nr  
Prezydenta Miasta Krakowa  
z dnia  
Teren przeznaczony do dzierżawy na cel:

- mieszkalny
- wiata śmietnikowa
- zieleń przydomowa
- dojsćie / dojazd / podwórze

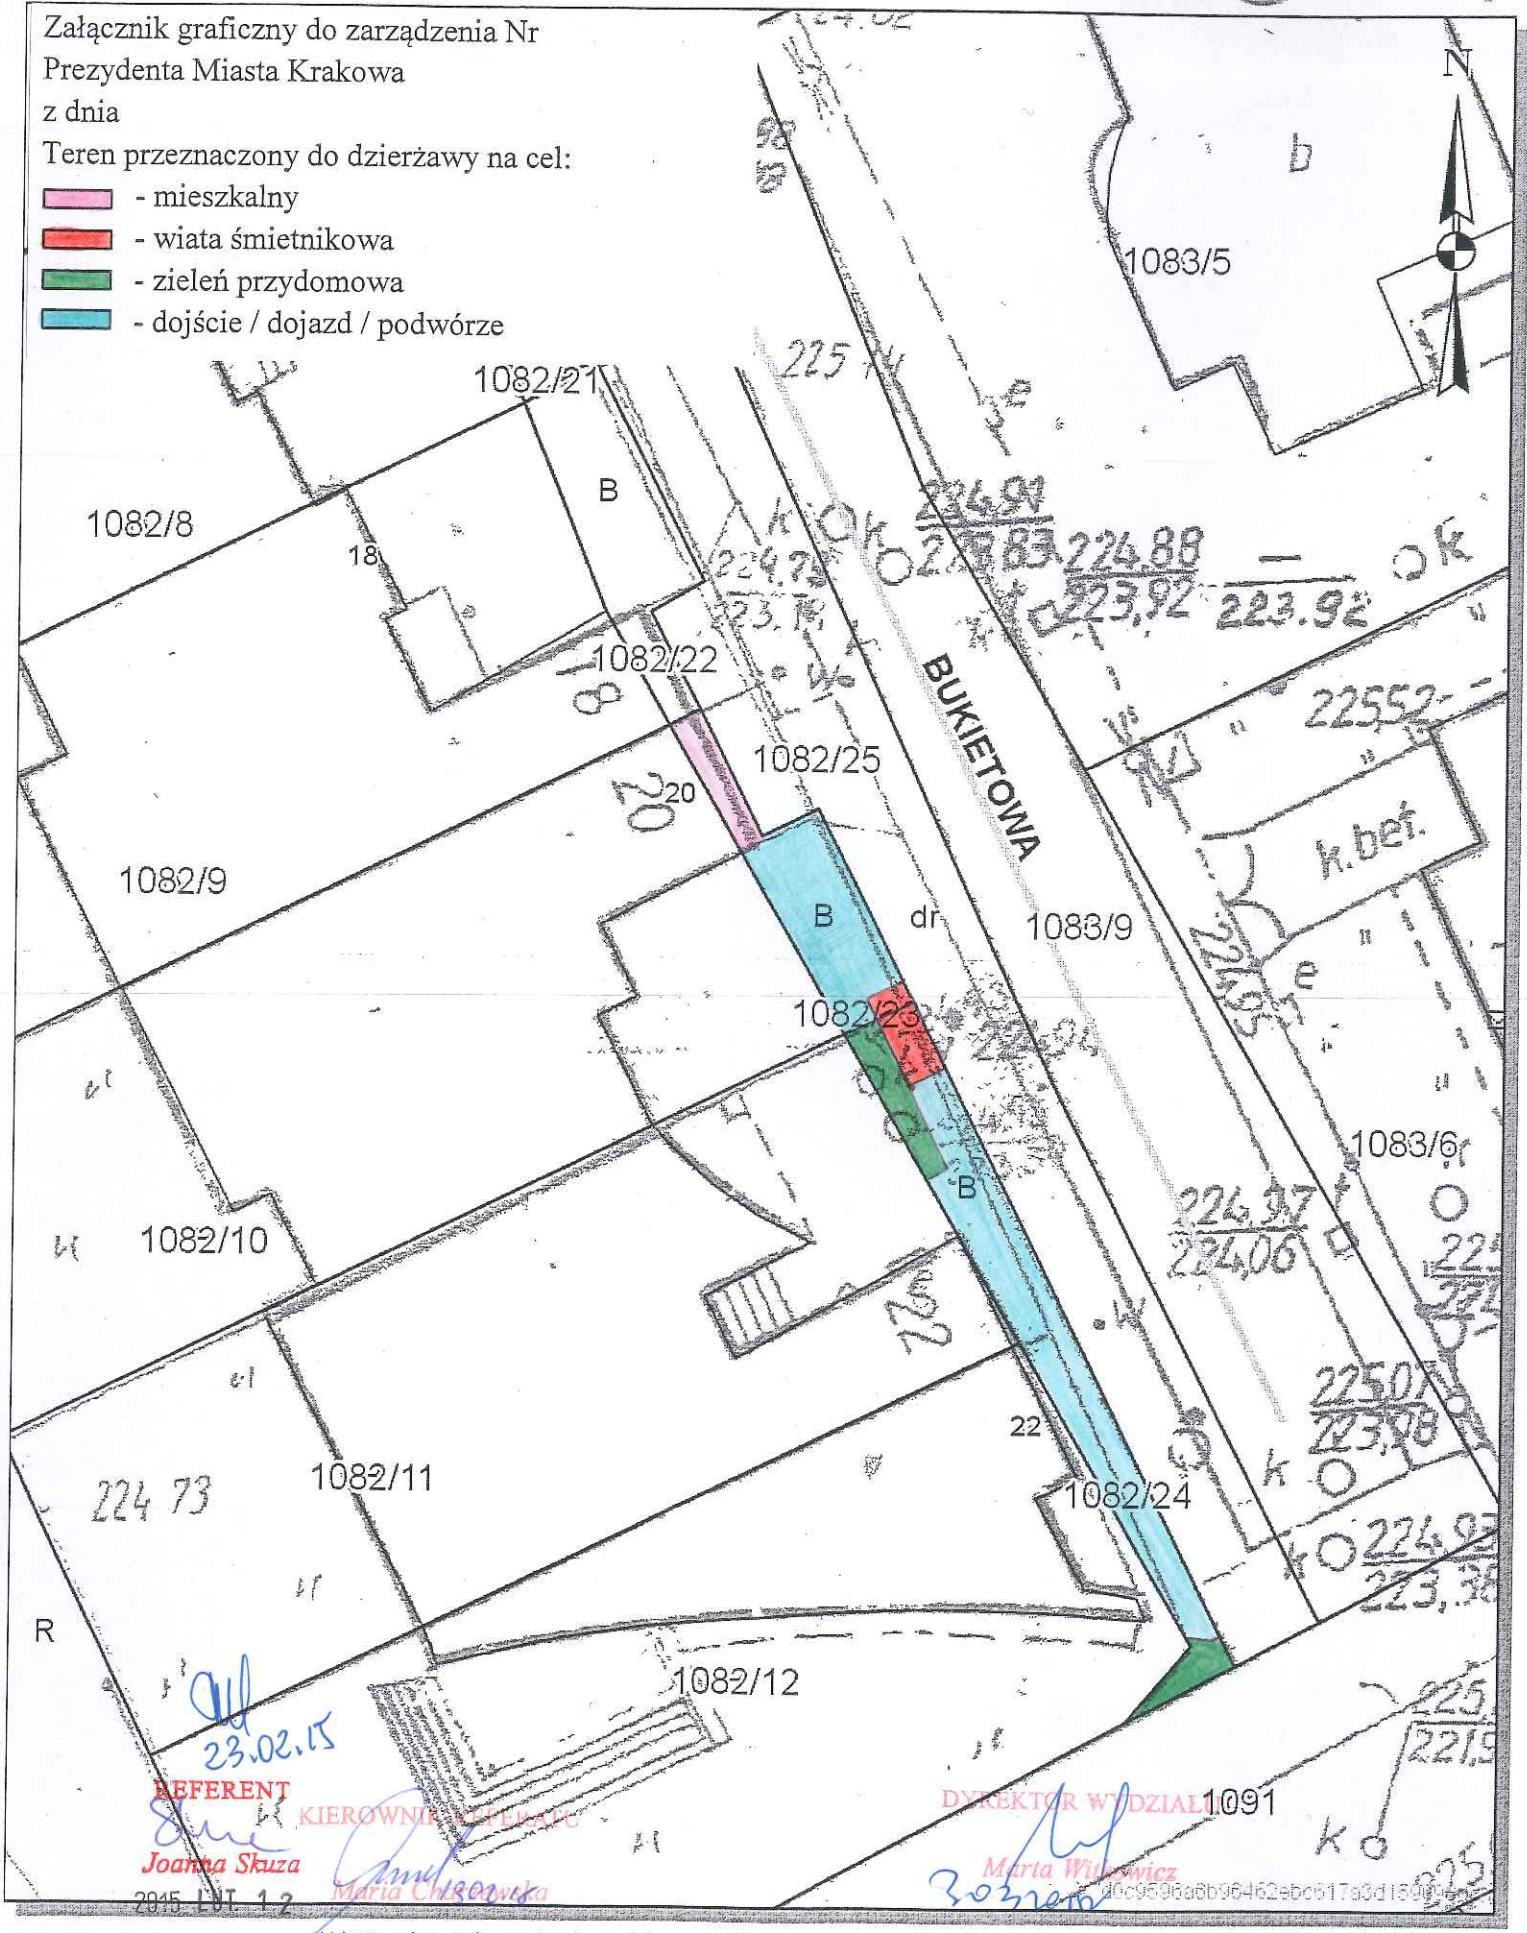

23.02.15  
REFERENT  
*Joanna Skuza*  
2015 LNT 12

KIEROWNICZKA  
*Maria Chrościńska*

DYREKTOR WYDZIAŁU 1091  
*Marta Wilińska*

Udostępniane informacje nie są dokumentami w postępowaniach administracyjnych i innych.  
Dokumenty należy zamawiać w Wydziale Geodezji co podlega opłatom zgodnie z zał.do ustawy z dn.5 czerwca 2014 r. o zmianie ustawy - Prawo geodezyjne i kartograficzne oraz ustawy o postępowaniu egzekucyjnym w administracji (Dz.U.2014 poz.897).