


Załącznik graficzny do zarządzenia nr
Prezydenta Miasta Krakowa z dnia

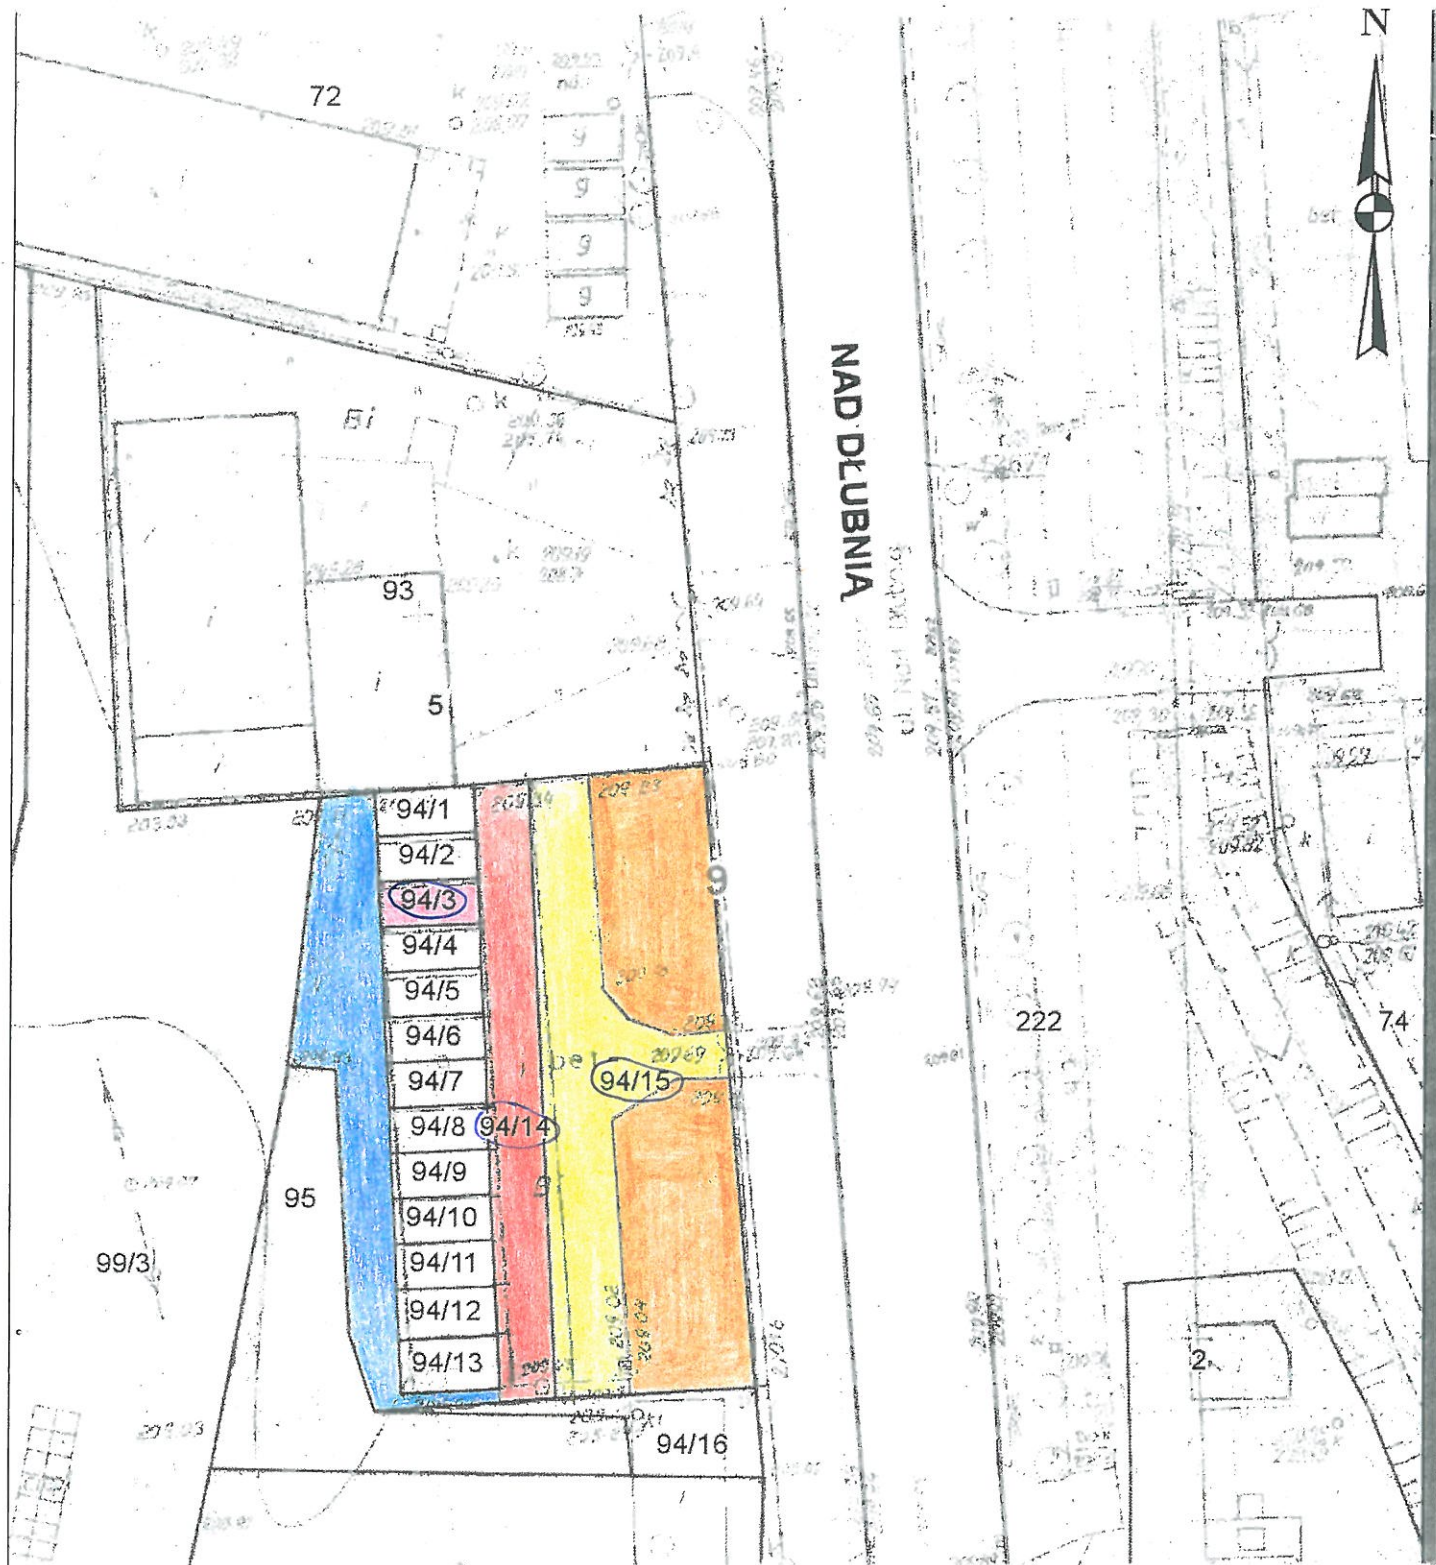

Teren przeznaczony do wydzierżawienia:

-  działka nr 94/3 na cel: garaż
-  udział 1/13 w części działki nr 94/14 na cel: zielen
-  udział 1/13 w części działki nr 94/14 na cel: droga dojazdowa
-  udział 1/13 w części działki nr 94/15 na cel: zielen
-  udział 1/13 w części działki nr 94/15 na cel: droga dojazdowa