
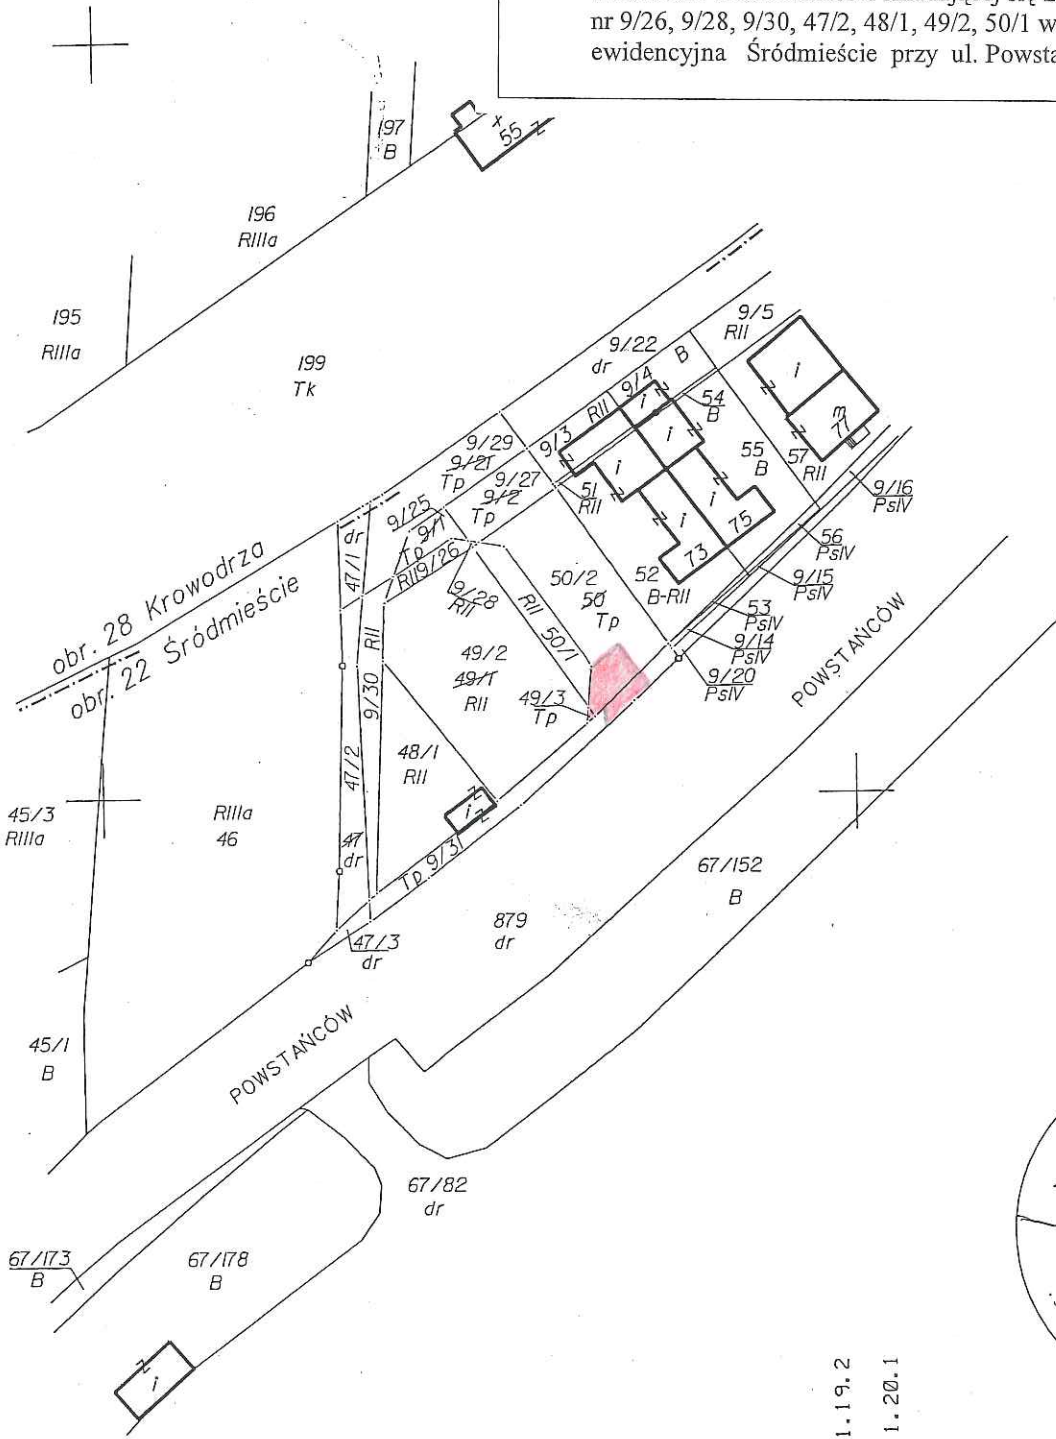



załącznik graficzny
do zarządzenia Prezydenta Miasta Krakowa
Nr _____ z dnia _____

Obręb 22, jedn. ewid. Śródmieście
skala 1:1000

 przebieg służebności przejazdu, przechodu i przejścia z mediami po terenie działek nr 50/2, 9/31, 49/3 na rzecz każdorazowych właścicieli nieruchomości składającej się z działek oznaczonych nr 9/26, 9/28, 9/30, 47/2, 48/1, 49/2, 50/1 w obrębie 44, jednostka ewidencyjna Śródmieście przy ul. Powstańców.



ORIENTACJA

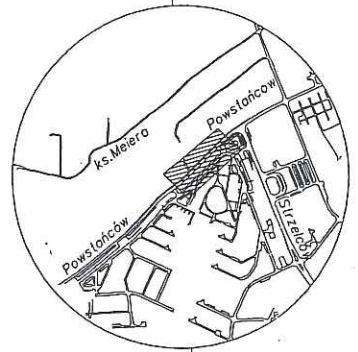

.11.19.2
.11.20.1

REKTORA WYDZIAŁU
REKTORA WYDZIAŁU

Ana Trembecka
Ana Trembecka

24.03.15