


Skala 1 : 1000

mapa przygotowana przy użyciu Internetowego Serwera Danych Przestrzennych



zespół ogródków działkowych przy ul. Żołnierskiej

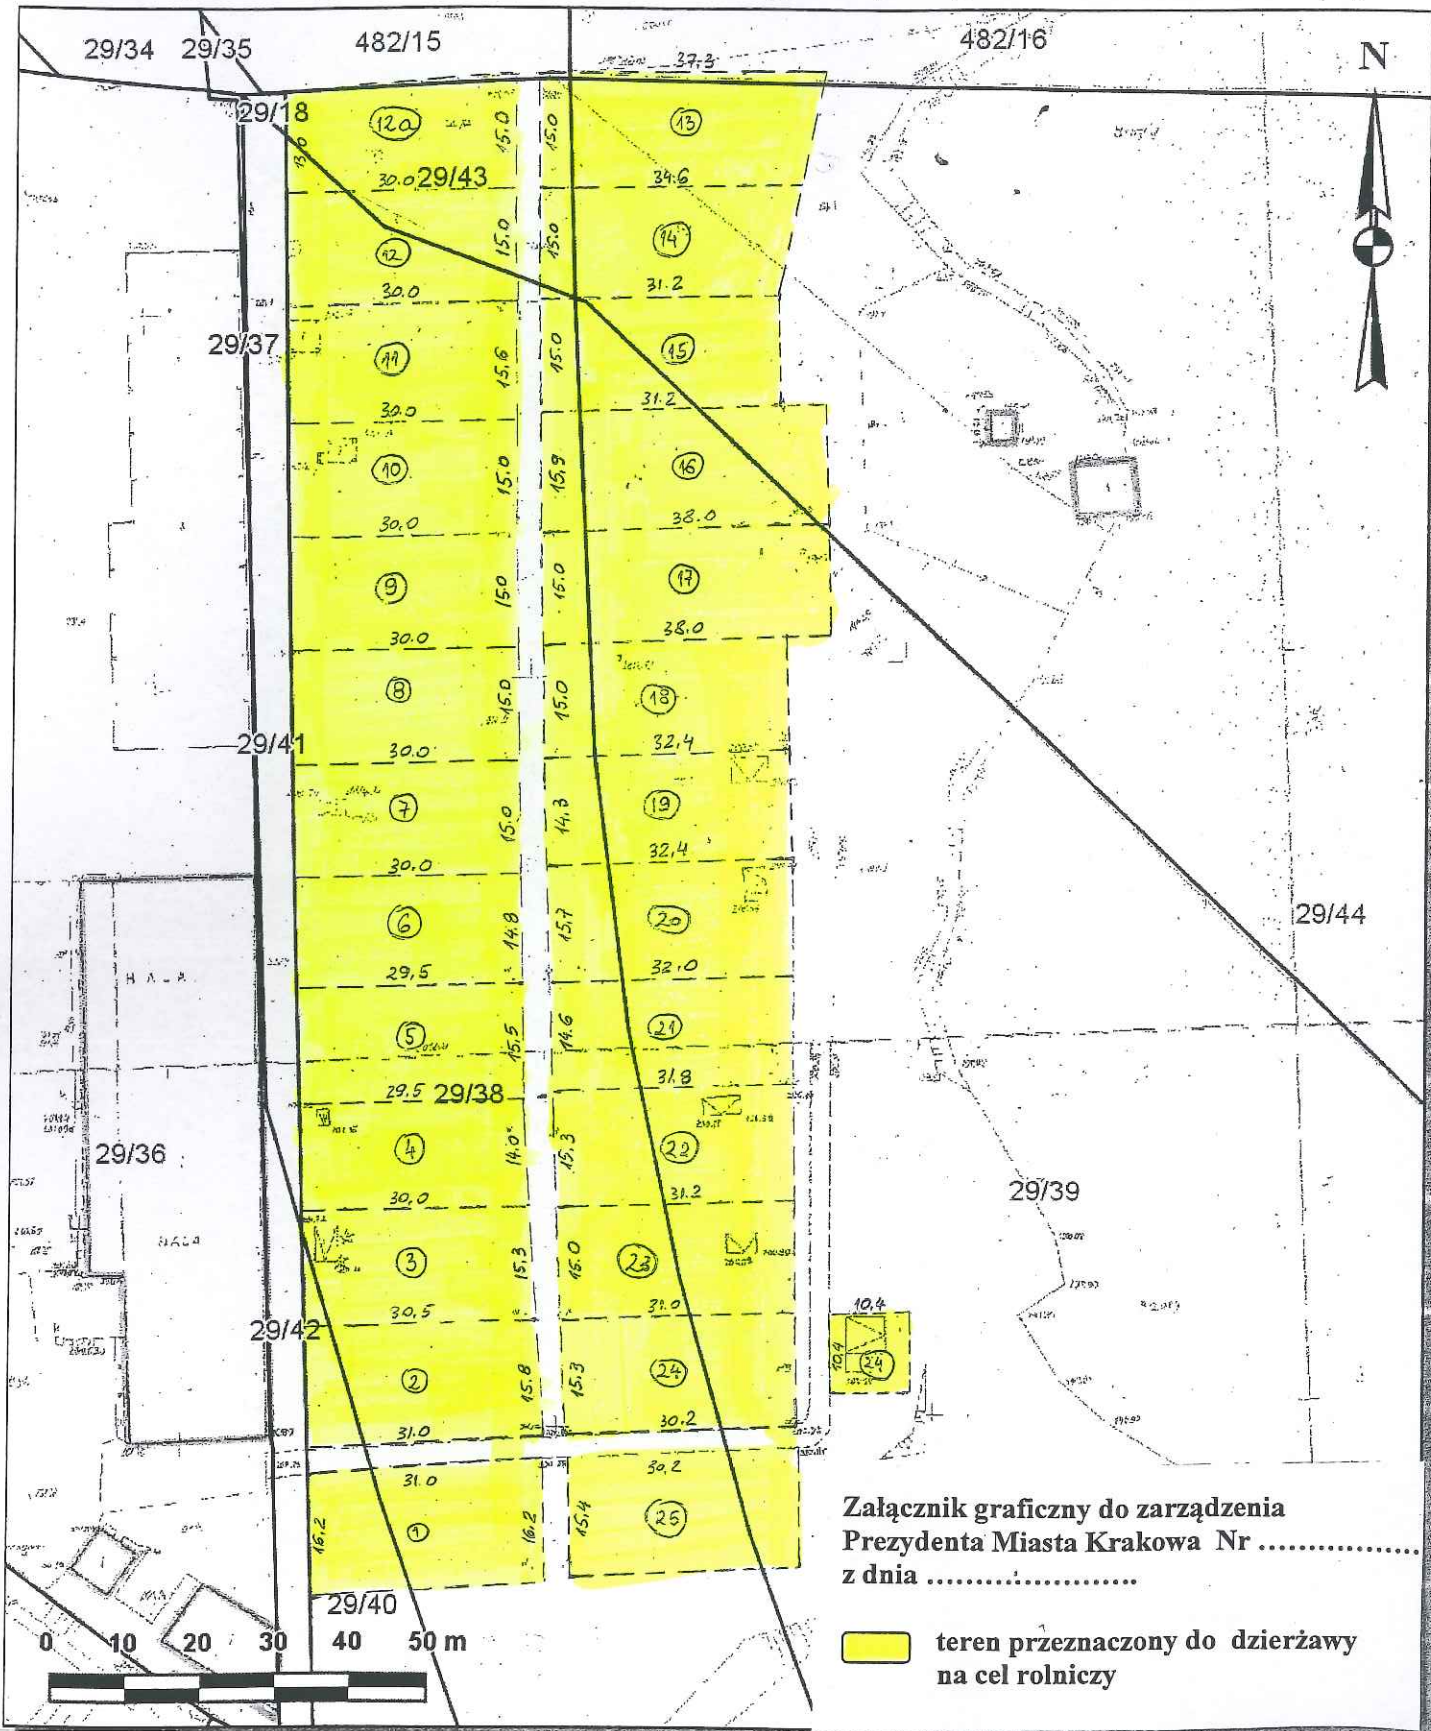

Załącznik graficzny do zarządzenia
Prezydenta Miasta Krakowa Nr
z dnia

 teren przeznaczony do dzierżawy
na cel rolniczy

INSPEKTOR
Sylwia Slipko
26.12.2014

KIEROWNIK REFERATU Z-ca DYREKTORA WYDZIAŁU
Małgorzata Krzewska
23.12.2014

DYREKTOR WYDZIAŁU
Marta Wilosowicz
23.12.2014