

Załącznik Nr 1
do zarządzenia PMK NR.
z dnia - - - - -

FIRMA GEODEZYJNA "GEO-AND-RYS"
Ryszard Mularz
30-811 Kraków, ul. Bojki 5/35
tel. 654-33-30, 502 992 119
REGON: 120016146


Mapa z projektem służebności przejścia i przejazdu

woj: małopolskie
m. KRAKÓW
126102_9.0008; Krowodrza

SKALA 1:500

SEKCJE : 7.125.10.08.4.2
7.125.10.08.4.4

X=5548300
Y=7416700

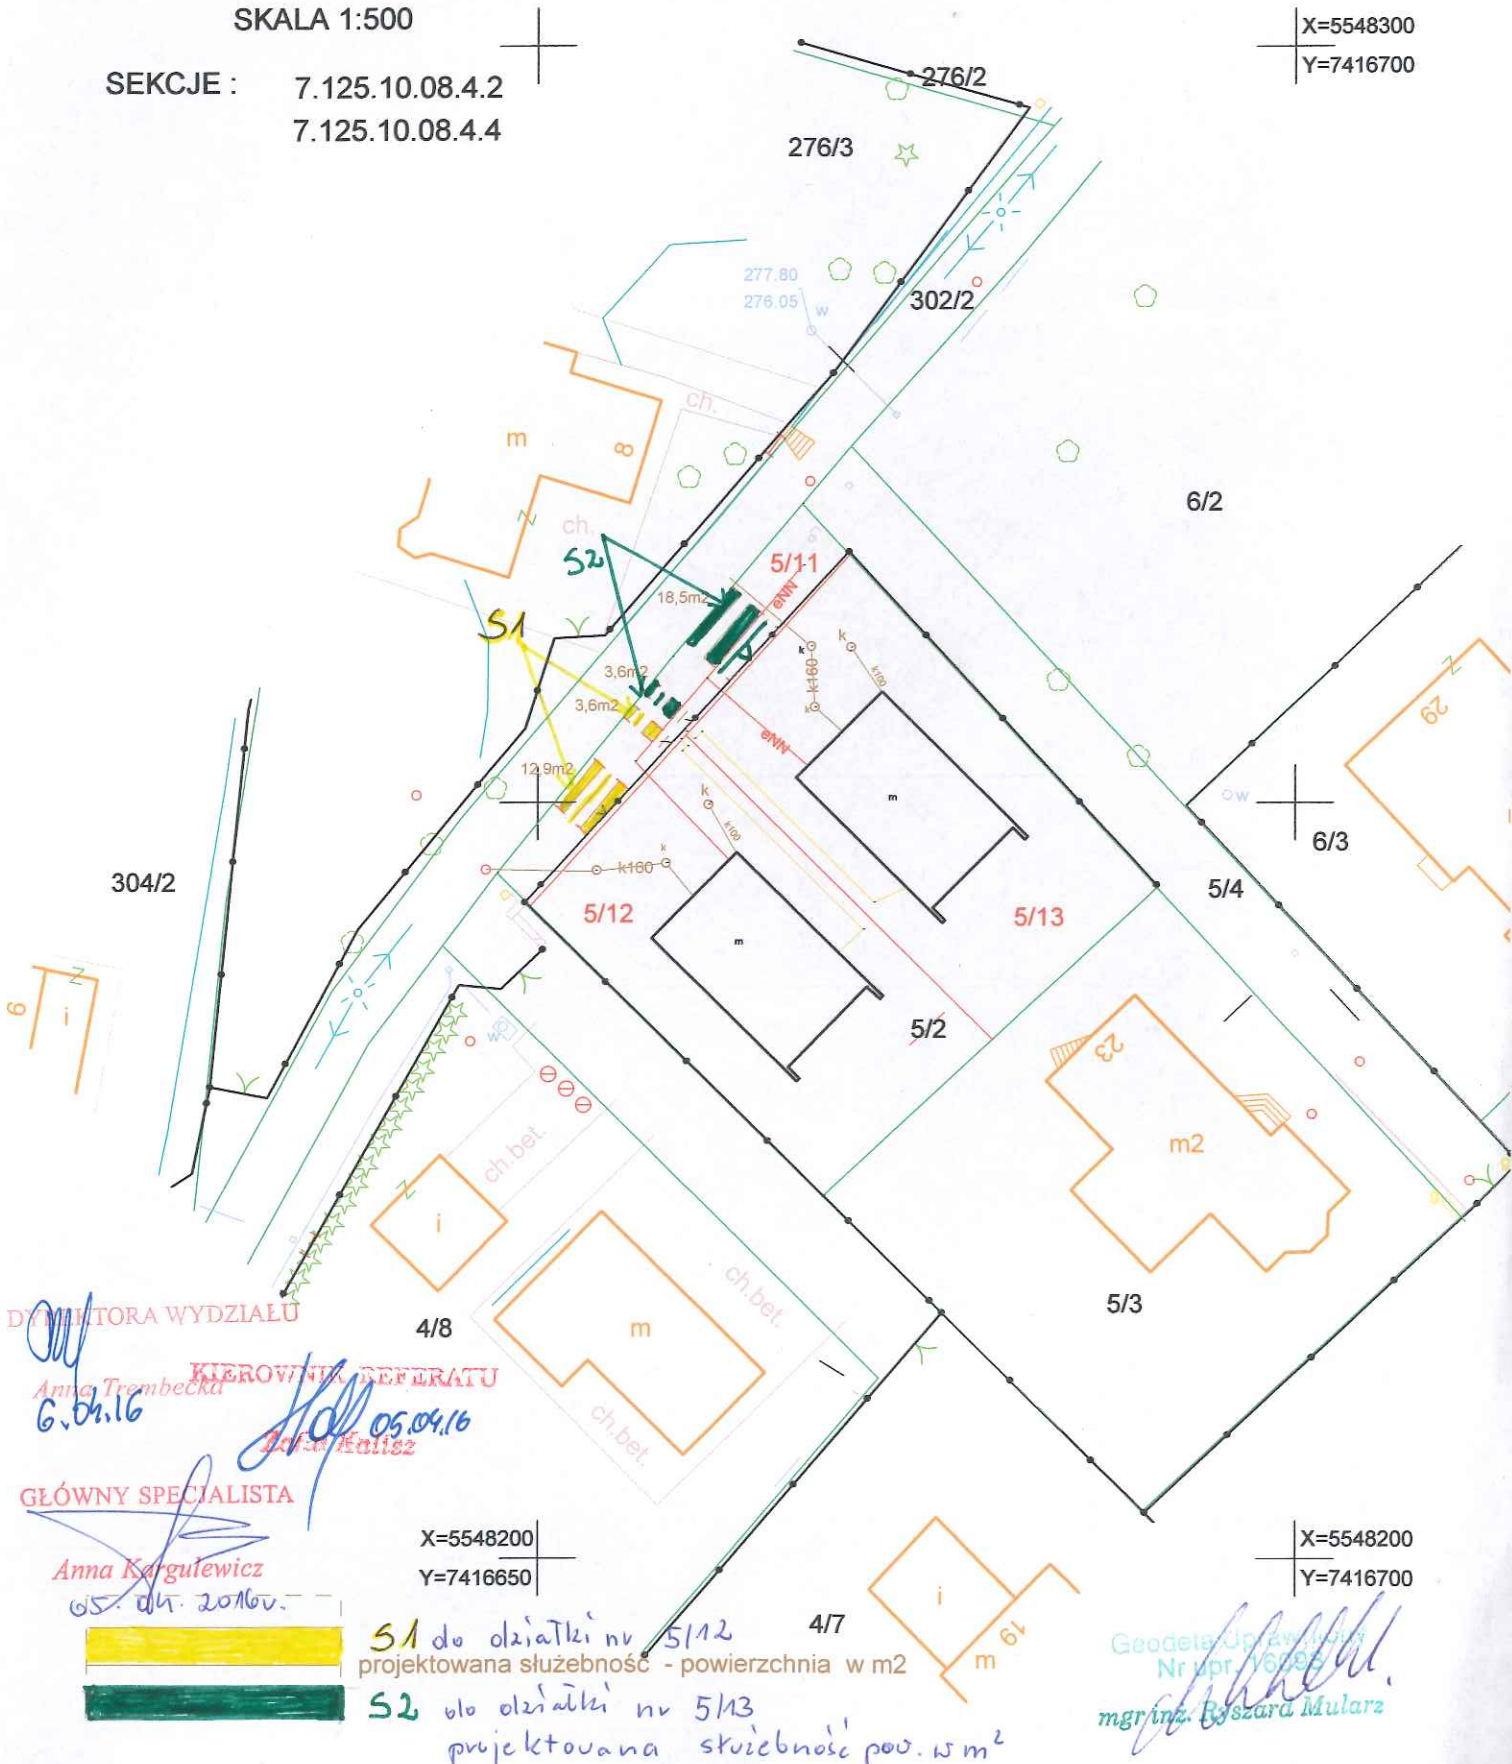

Z-ca DYMNIATORA WYDZIAŁU

Anna Trombecka
KIEROWNIA REFERATU
G. 04.16
05.04.16
Dariusz Kulisz

GLÓWNY SPECJALISTA
Anna Kargulewicz
G. 05. 04. 2016r.

X=5548200
Y=7416650

X=5548200
Y=7416700

S1 do działki nr 5/12
projektowana służebność - powierzchnia w m2
S2 do działki nr 5/13
projektowana służebność pow. w m2

Geodeta Uprawniony
Nr opr. 160985
mgr inż. Ryszard Mularz