


Załącznik graficzny do zarządzenia nr
Prezydenta Miasta Krakowa z dnia /

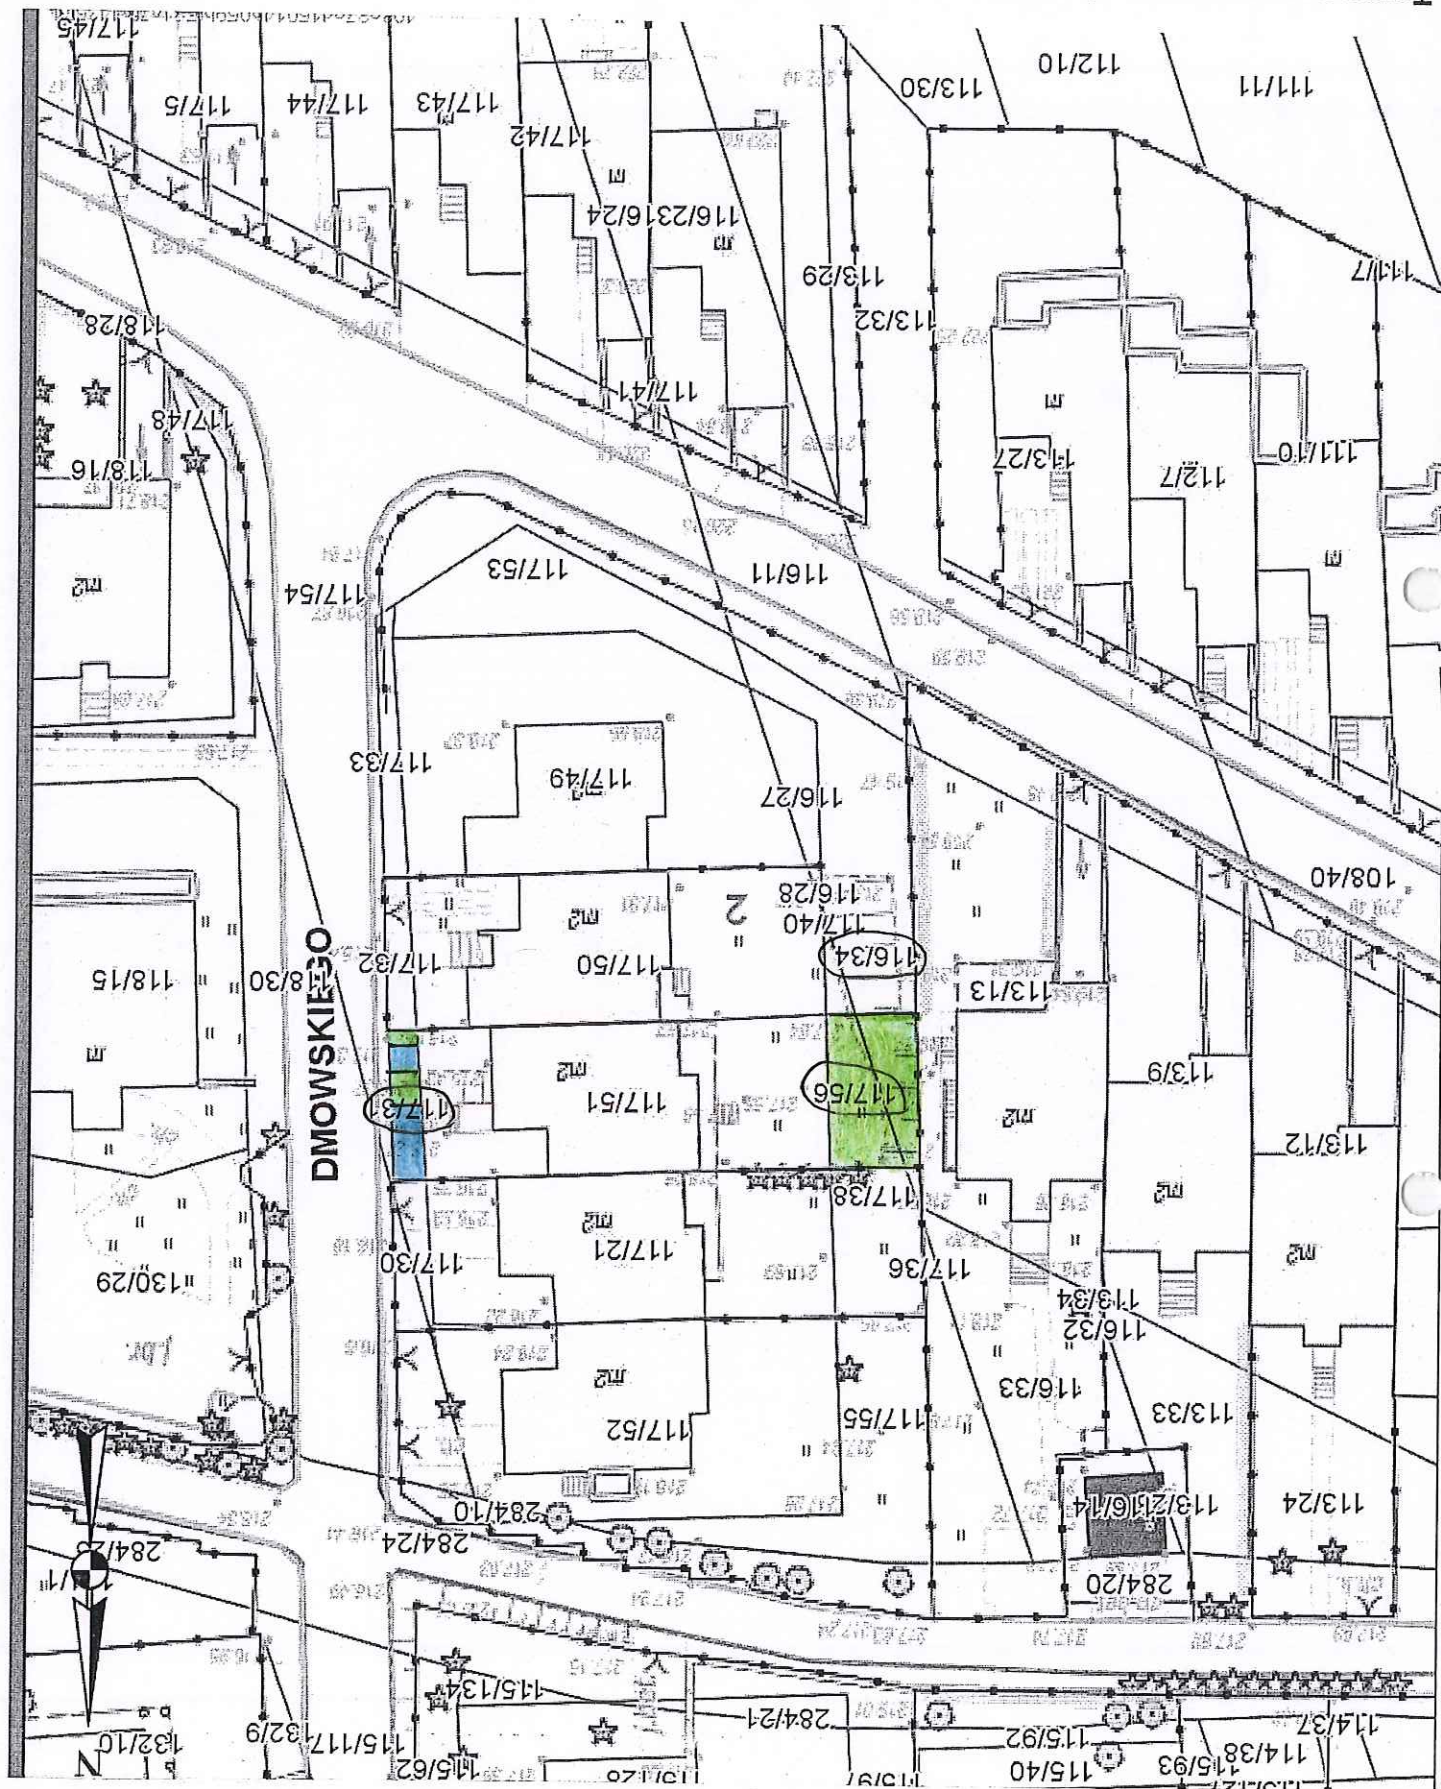

Teren przeznaczony do oddania w dzierżawę na cele:

złotej przydomowa
droga dojazdowa/droga

skala 1:500

M. 0104216