


Skala 1 : 500

mapa przygotowana przy użyciu
Internetowego Serwera Bazy Przeszłości

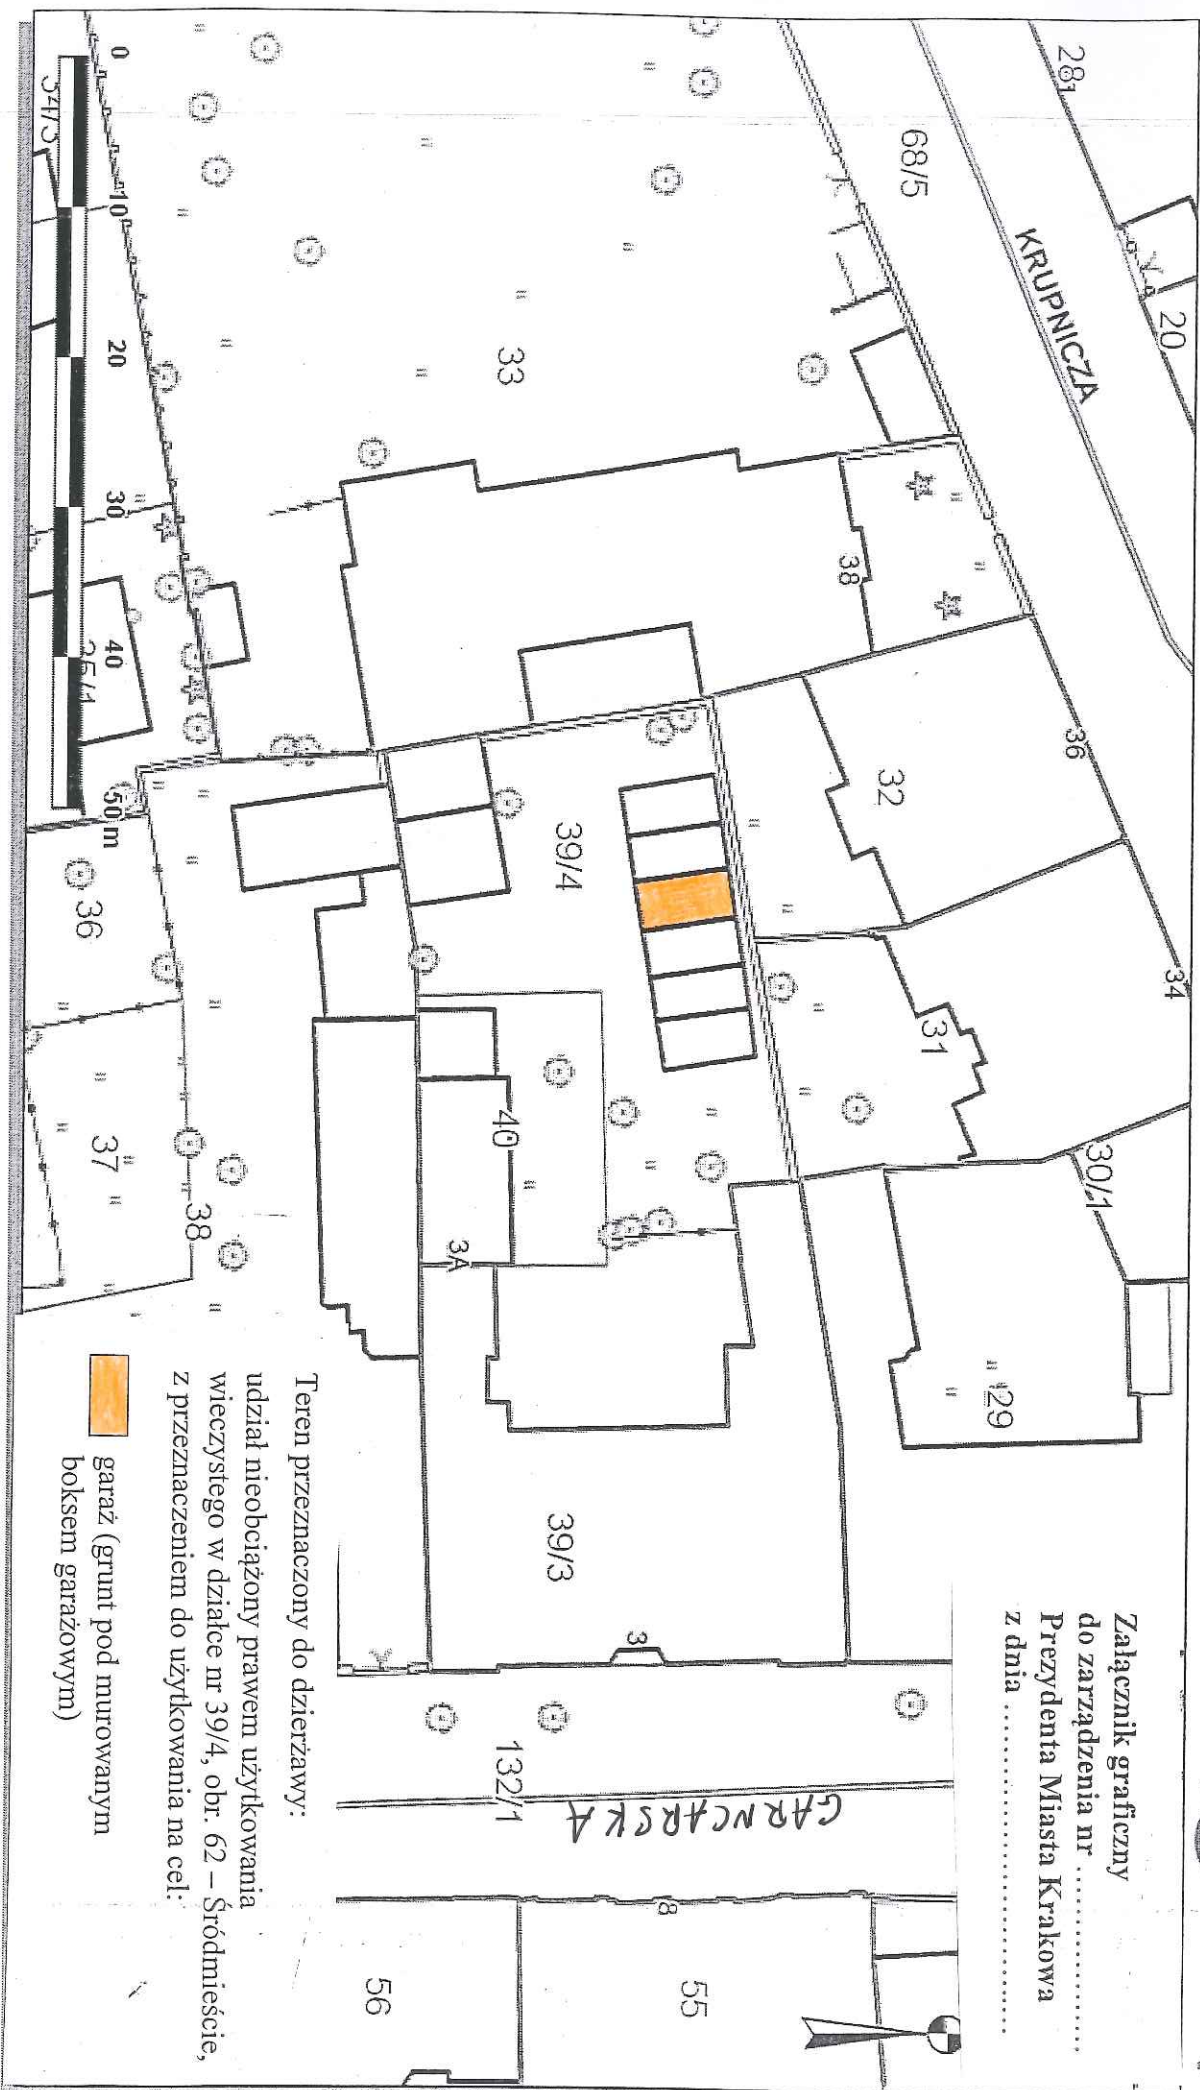


Załącznik graficzny
do zarządzenia nr
Prezydenta Miasta Krakowa
z dnia



Teren przeznaczony do dzierżawy:

udział nieobciążony prawem użytkowania
wieczystego w działce nr 39/4, obr. 62 – Śródmieście,
z przeznaczeniem do użytkowania na cel:

-  garaż (grunt pod murowanym
boksem garażowym)

Udostępniane informacje nie są dokumentami w postępowaniach administracyjnych i innych.

Dokumenty należy zamawiać w Wydziale Geodezji co podlega opłatom zgodnie z zał. 5 ustawy z dn. 5 czerwca 2014 r. o zmianie ustawy - Prawo geodezyjne i kartograficzne oraz ustawy o postępowaniu egzekucyjnym w administracji (Dz.U.2014 poz. 897).

Wydruk sporządzony przez cyrana (Cyrana Andrzej, Wydział Skarbu Miasta), 2016.04.15 11:38:52

Marta Witkiewicz