


Załącznik do Zarządzenia Nr
Prezydenta Miasta Krakowa
z dnia

LEGENDA:
— SŁUŻEBNOŚĆ PRZESYŁU

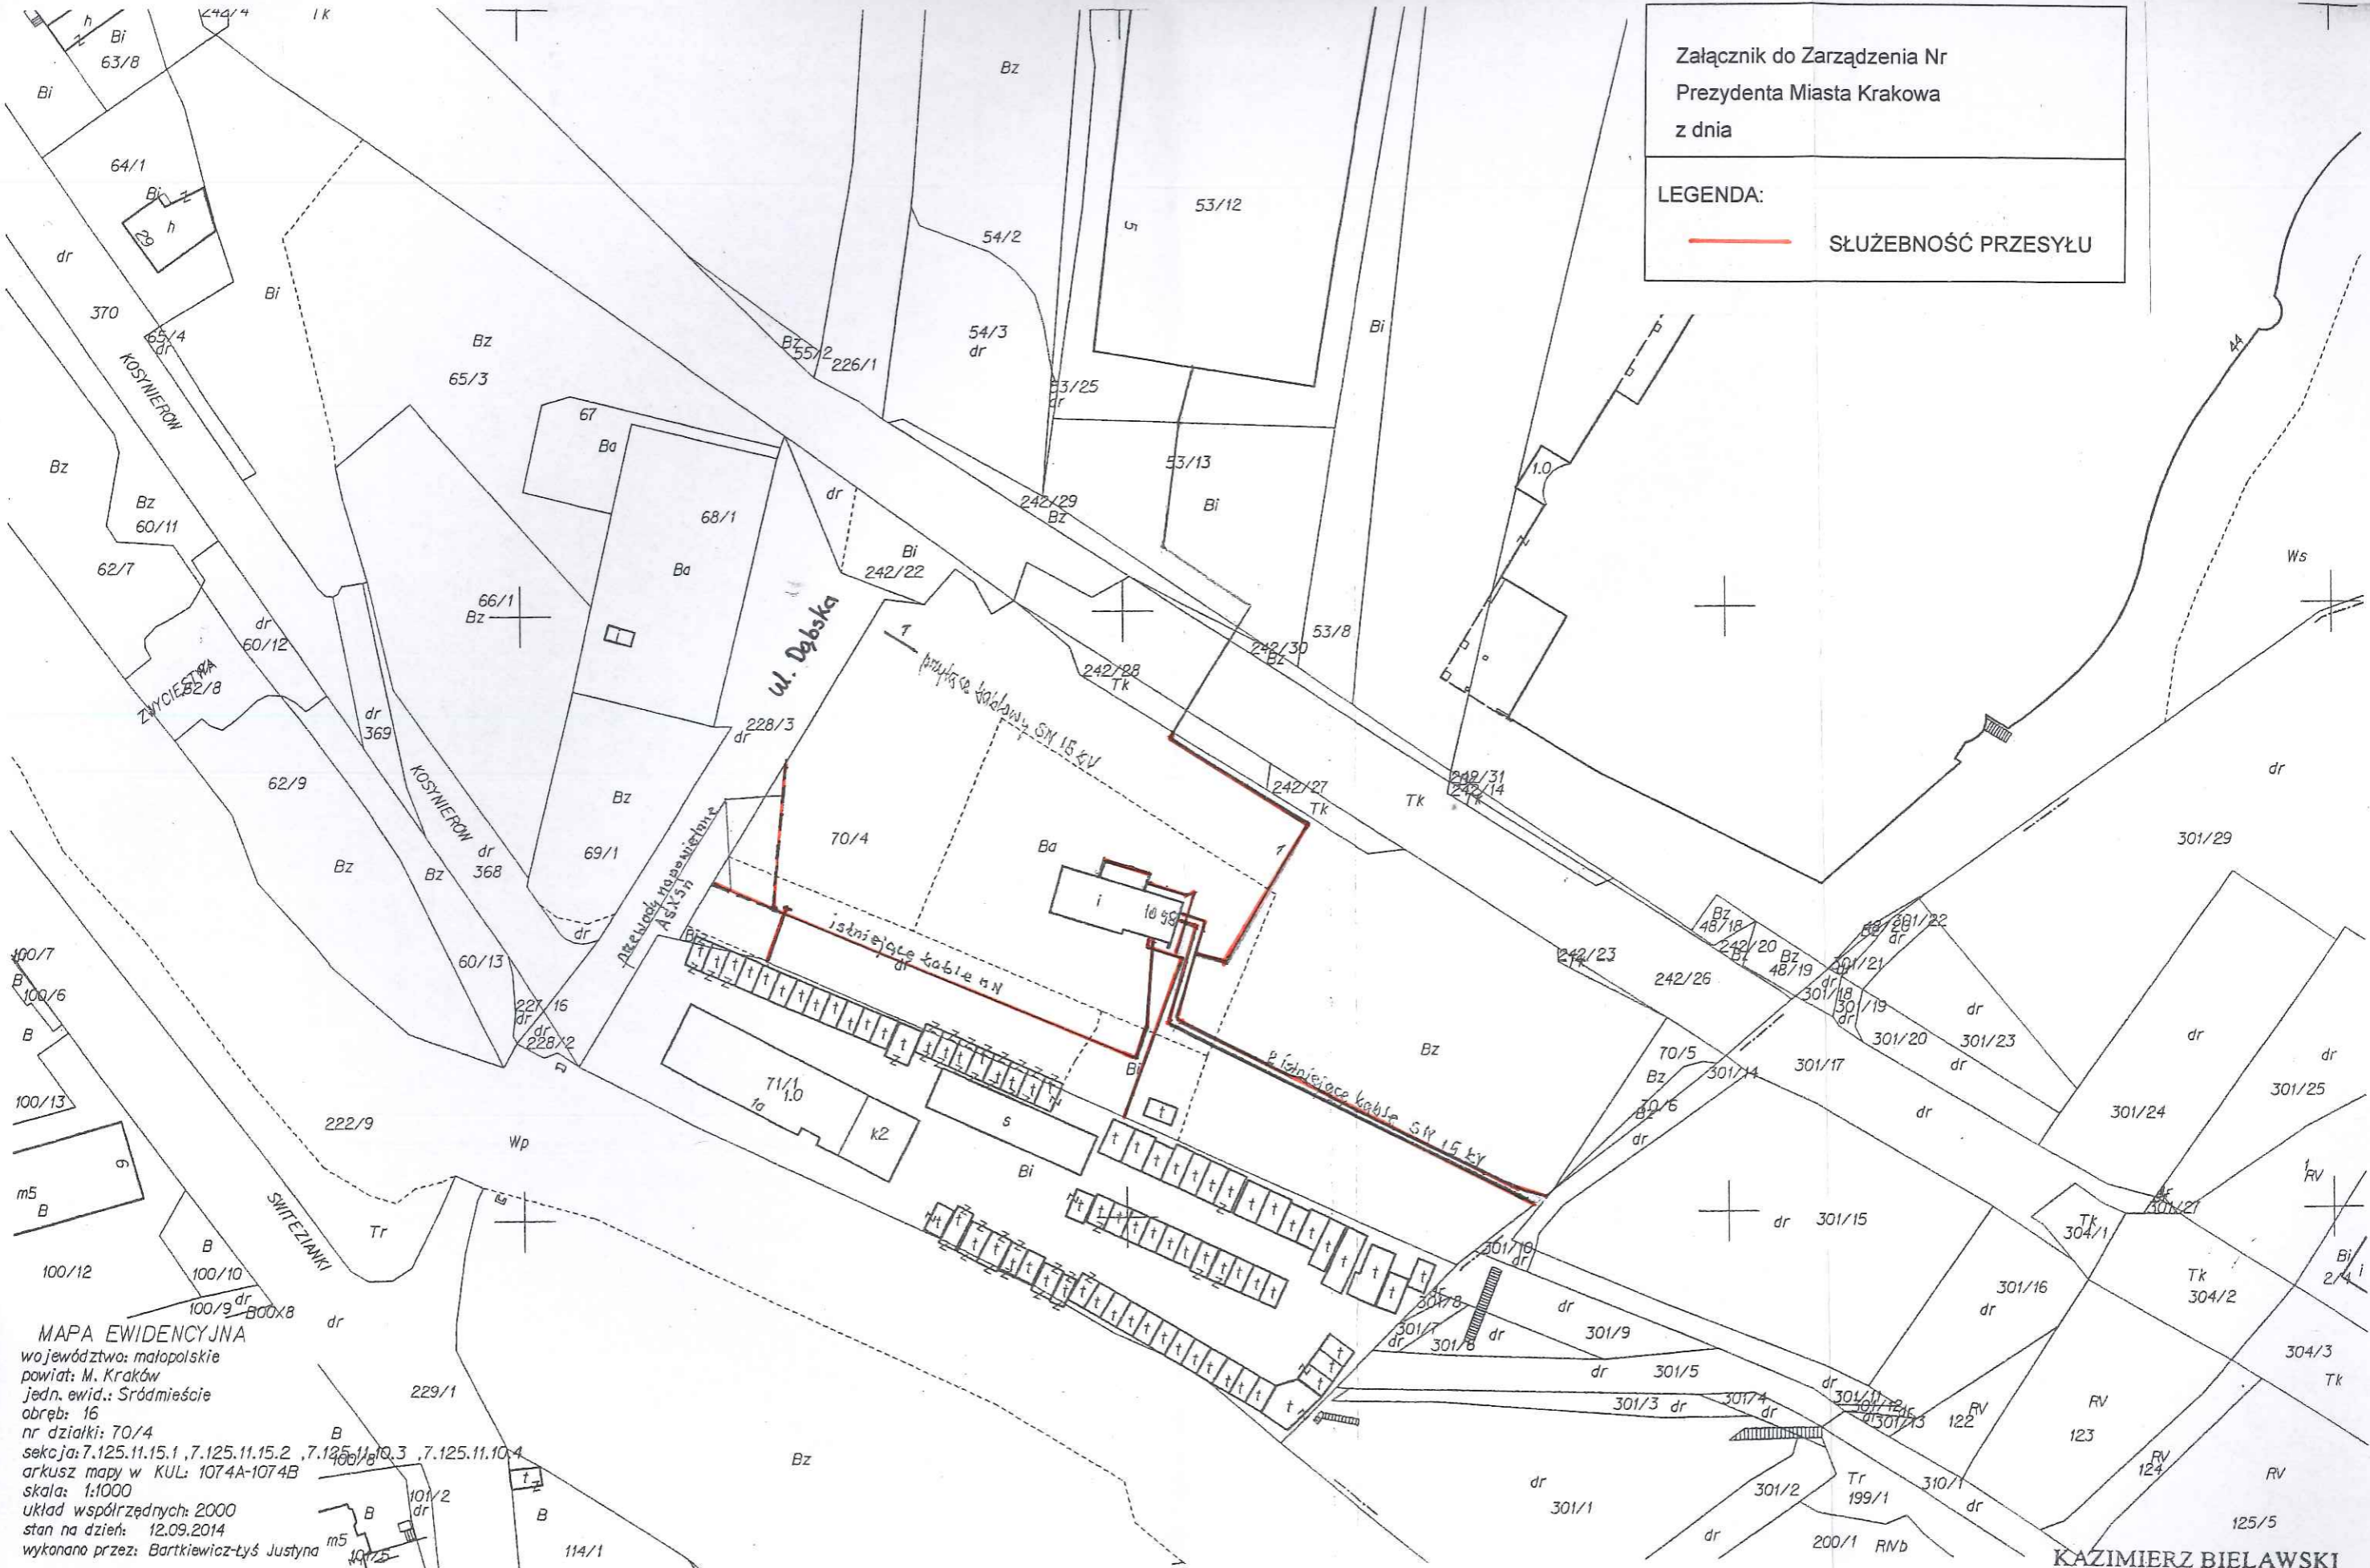

MAPA EWIDENCYJNA
województwo: małopolskie
powiat: M. Kraków
jedn. ewid.: Śródmieście
obręb: 16
nr działki: 70/4
sekcja: 7.125.11.15.1, 7.125.11.15.2, 7.125.11.10.3, 7.125.11.10.4
arkusz mapy w KUL: 1074A-1074B
skala: 1:1000
układ współrzędnych: 2000
stan na dzień: 12.09.2014
wykonano przez: Bartkiewicz-tyś Justyna

Niniejsza mapa ewidencyjna jest wydrukiem z bazy danych powiatowego zasobu geodezyjnego i kartograficznego, która powstała na podstawie pomiaru bezpośredniego oraz digitalizacji analogowej mapy ewidencyjnej.

KAZIMIERZ BIELAWSKI
inż. elektryk
uprawniony do projektowania bez ograniczeń
w specjalności instalacje i sieci elektryczne
Upr. bud. GP.IV-63/341/76

REKTOR WYDZIAŁU
Maria Witkiewicz
10 06 2016