


Załącznik graficzny  
do zarządzenia nr .....  
Prezydenta Miasta Krakowa  
z dnia .....

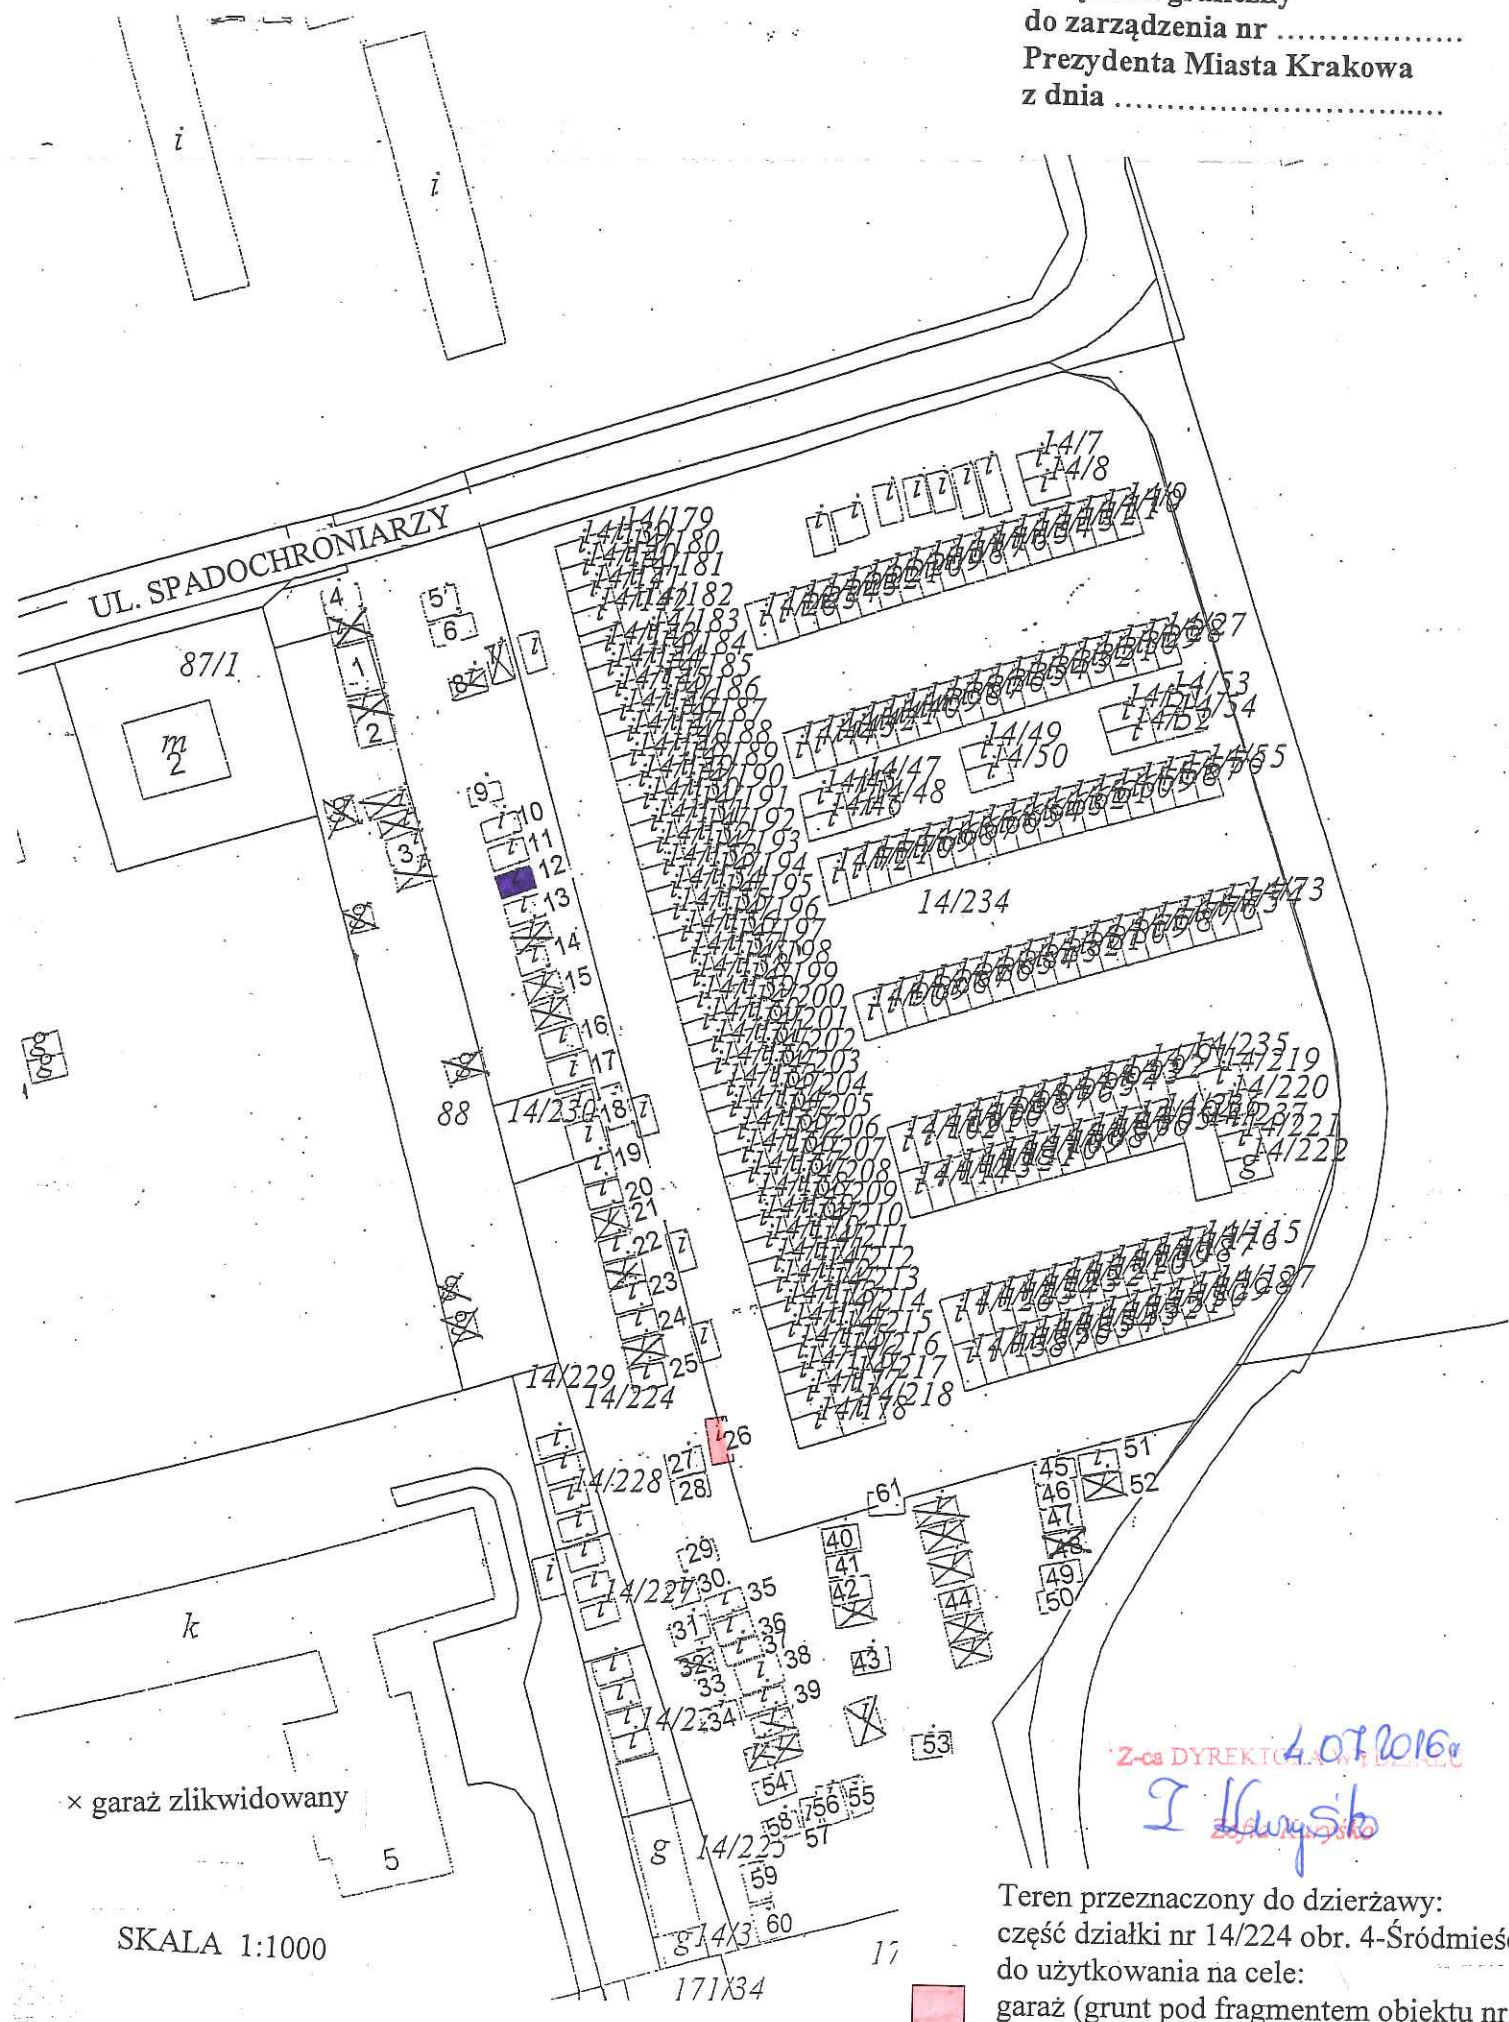



× garaż zlikwidowany

SKALA 1:1000

Z-ca DYREKTORA  
I Kuryśko  
ZOFIA KURYŚKO

Teren przeznaczony do dzierżawy:  
część działki nr 14/224 obr. 4-Śródmieście  
do użytkowania na cele:

 garaż (grunt pod fragmentem obiektu nr 26)

 skład (grunt pod obiektem nr 12)