


Załącznik graficzny do  
Zarządzenia Nr  
Prezydenta Miasta Krakowa  
z dnia

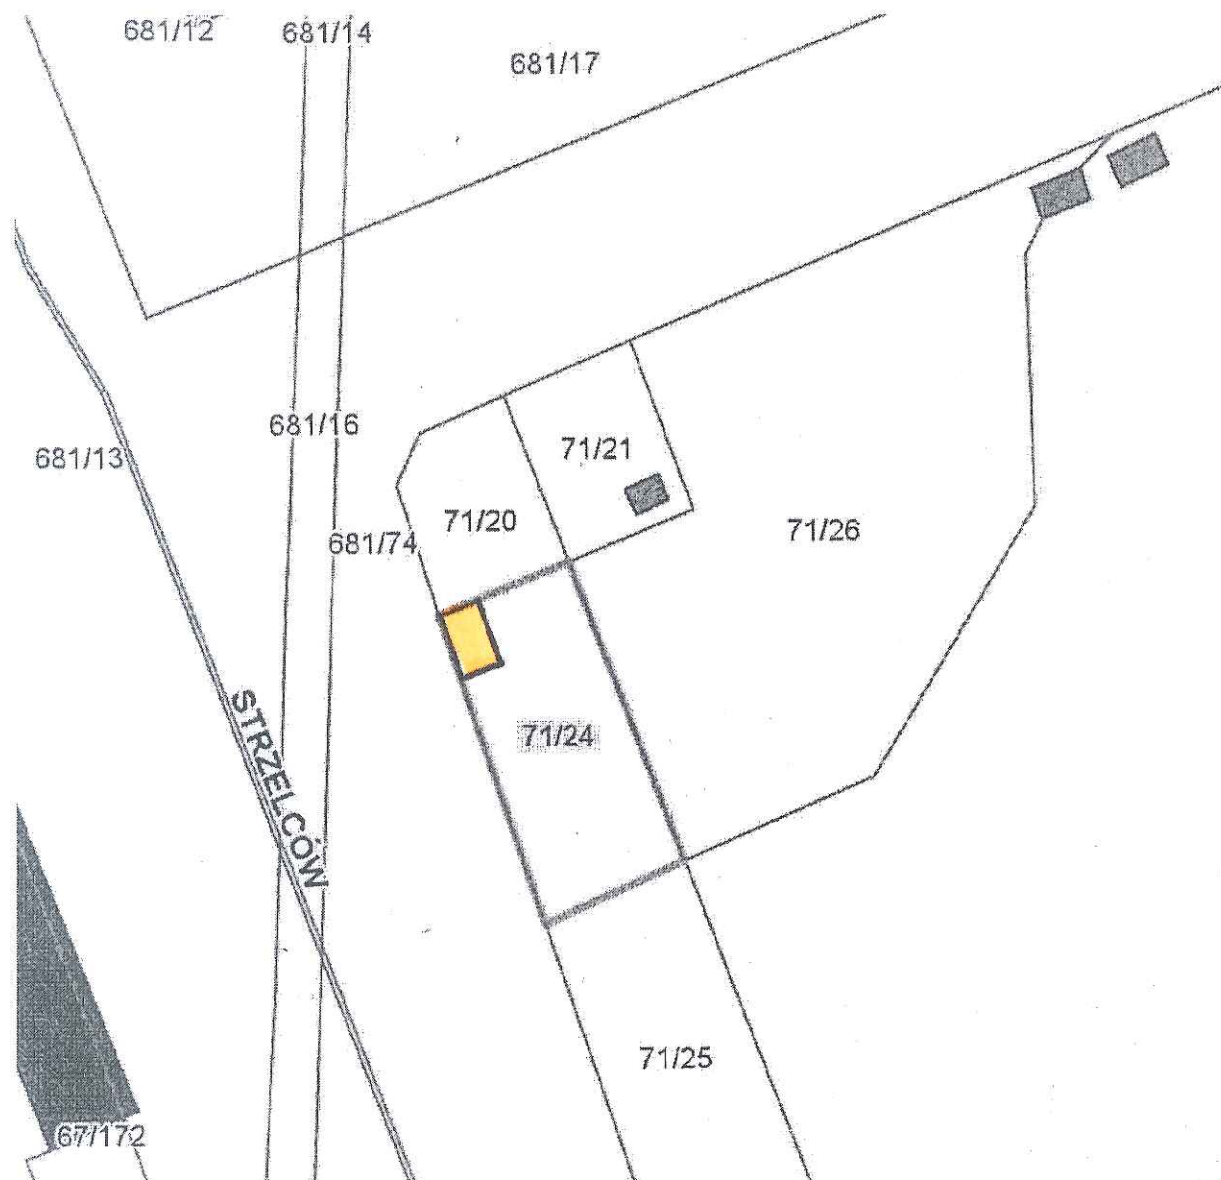

SKALA 1:500

Teren przeznaczony do oddania w dzierżawę:

 - część o pow. 0,0008ha działki nr 71/24, obręb 22 – Śródmieście

ANNA DĄBKOWA REKTOREK WYDZIAŁU

  
Anna Trembecka

8.07.16