


Skala 1 : 500

mapa przygotowana przy użyciu
Internetowego Serwera Danych Przestrzennych

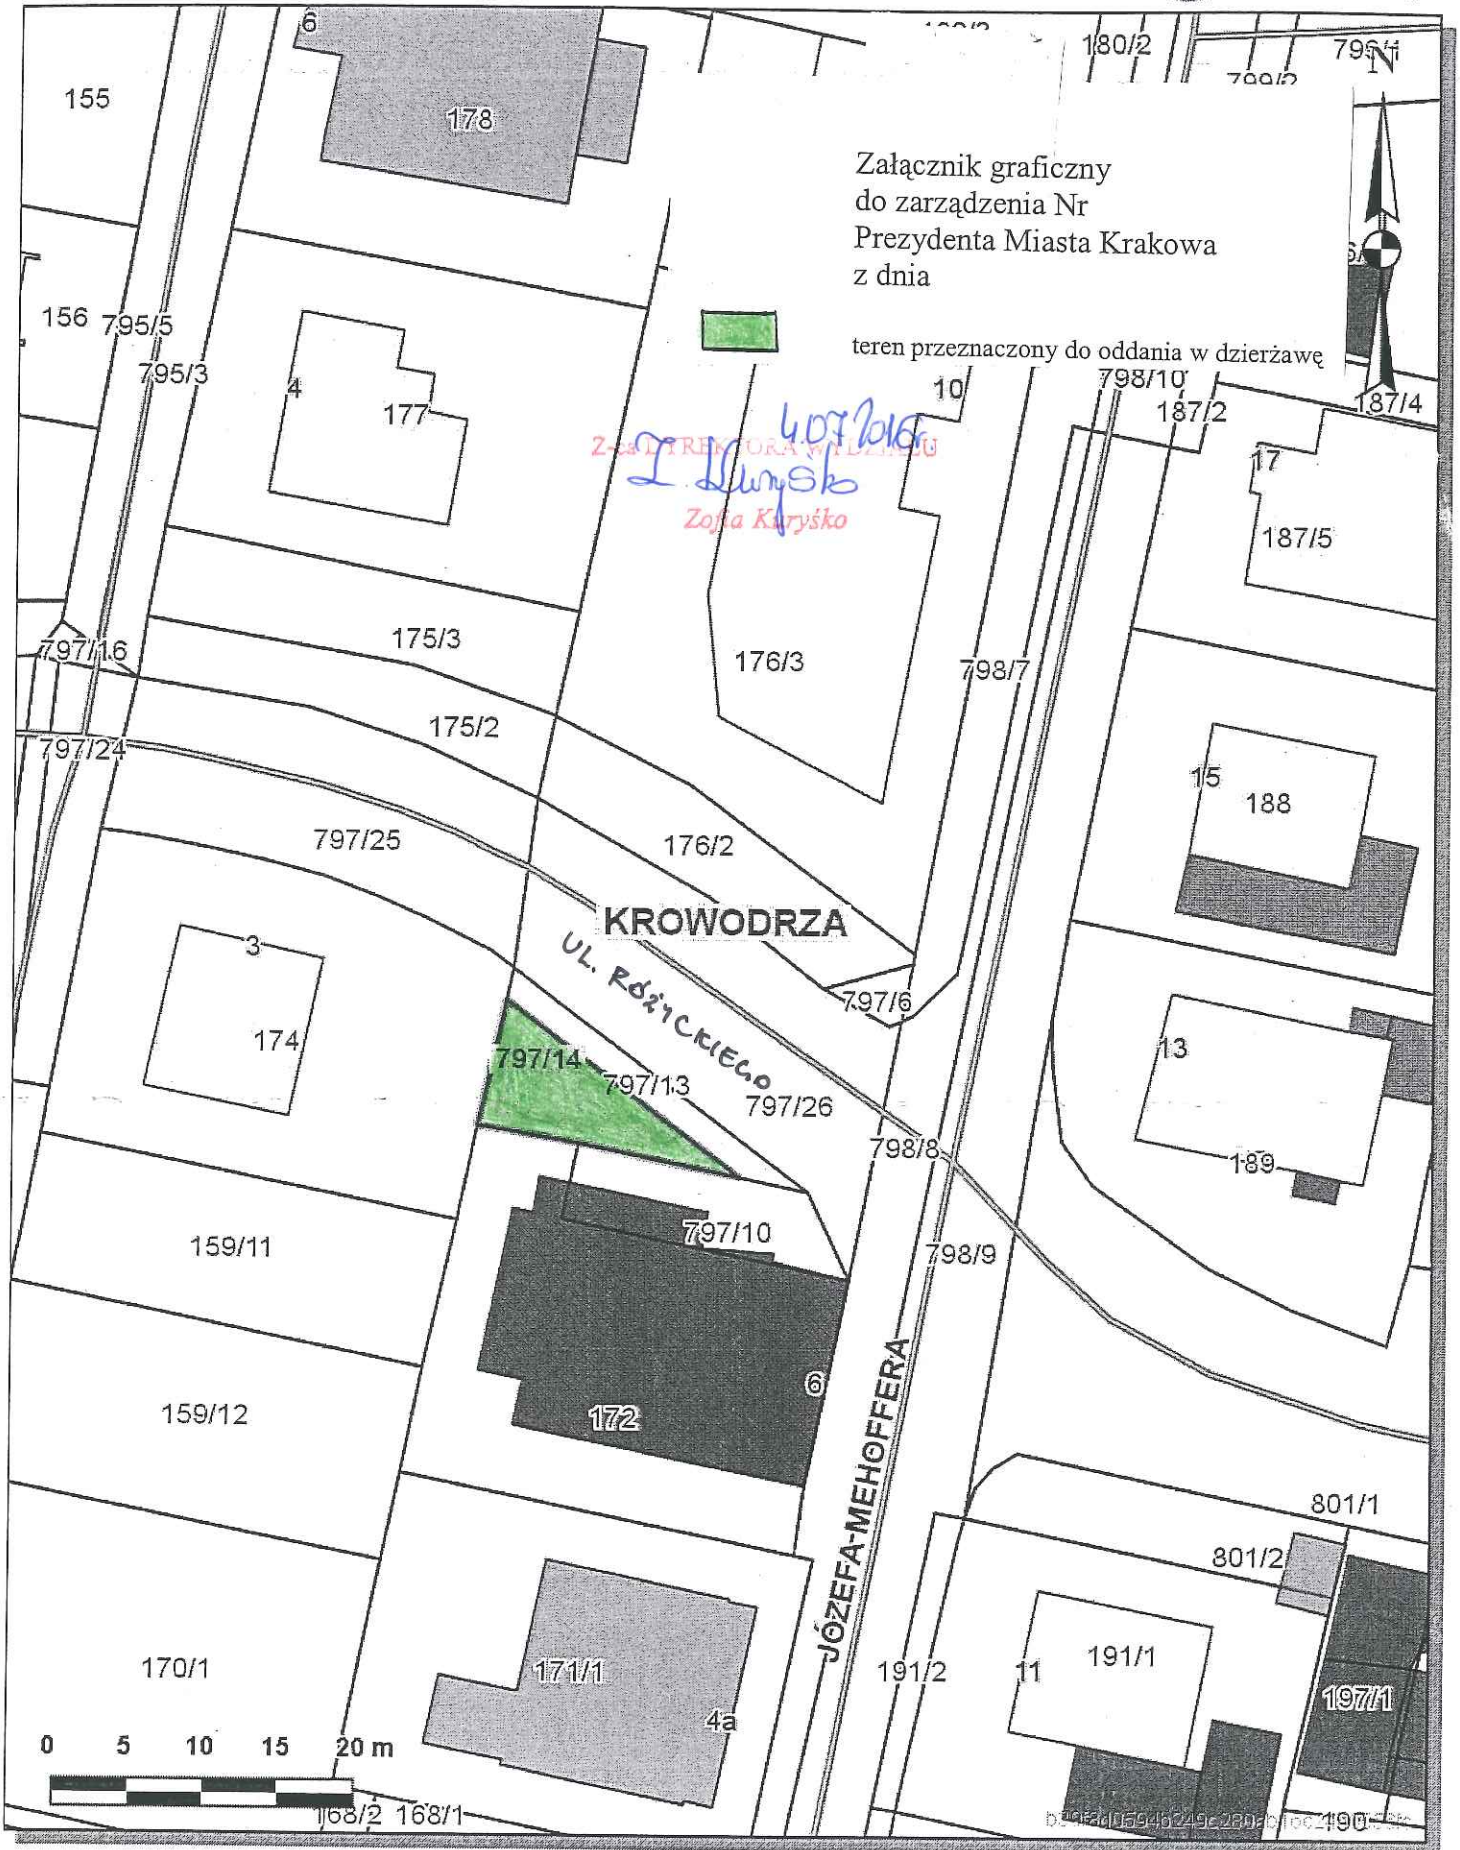

Załącznik graficzny
do zarządzenia Nr
Prezydenta Miasta Krakowa
z dnia

teren przeznaczony do oddania w dzierżawę

Z-ŁĄCZNIK TRASY W DZIAŁACH
Zofia Kuryśko

KROWODRZA

UL. RÓŻYŃSKIEGO

JÓZEFA-MEHOFFERA

0 5 10 15 20 m

Udostępniane informacje nie są dokumentami w postępowaniach administracyjnych i innych.
Dokumenty należy zamawiać w Wydziale Geodezji co podlega opłatom zgodnie z zał.do ustawy z dn.5 czerwca 2014 r. o zmianie ustawy - Prawo
geodezyjne i kartograficzne oraz ustawy o postępowaniu egzekucyjnym w administracji (Dz.U.2014 poz.897).

Wydruk sporządzony przez michalika (MICHALIK AGNIESZKA, Wydział Skarbu Miasta), 2016.03.07 13:47:44