



Skala 1 : 500

Załącznik graficzny do zarządzenia nr
Prezydenta Miasta Krakowa z dnia

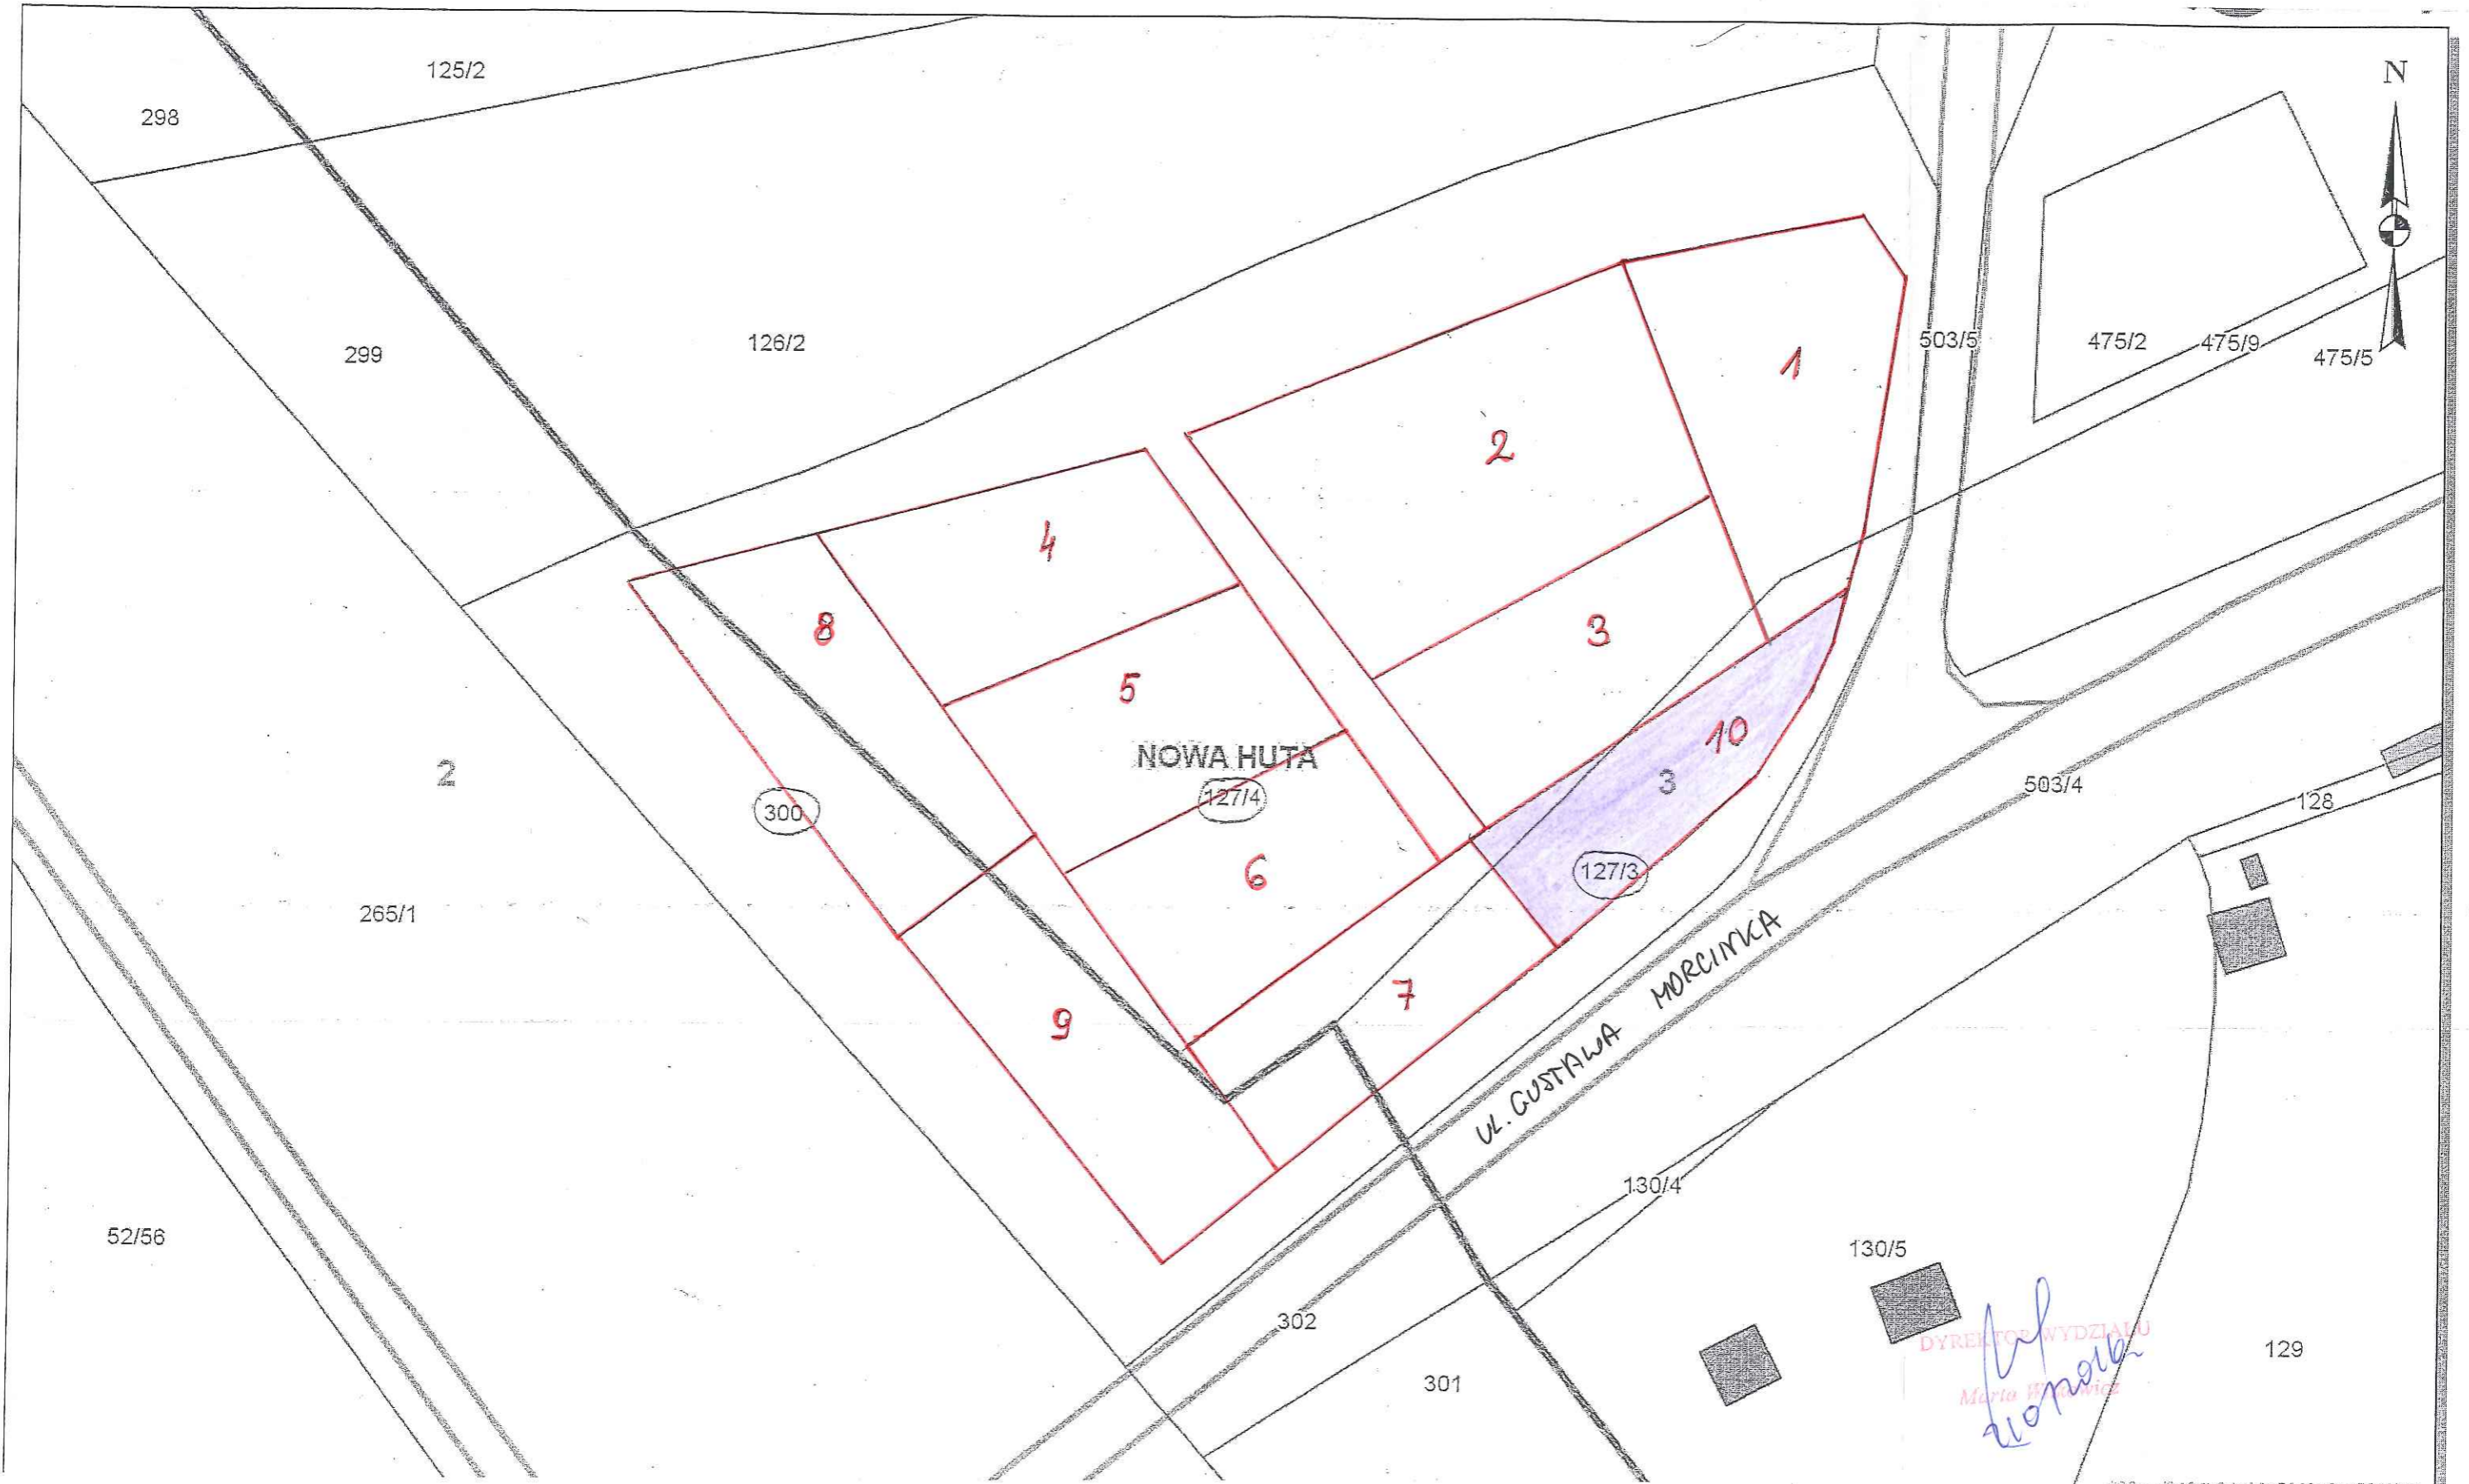

 Części działek nr 127/3 i 127/4 obr. 3 Nowa Huta przeznaczone do oddania w dzierżawę na cel ogródek działkowy nr 10 /rolniczy

skala 1:500

kucyjnym w administracji

(Dz.U.2014 poz.897).

020eed3194b64e30a5329a6cd7913ba1