


Załącznik graficzny do zarządzenia nr
Prezydenta Miasta Krakowa z dnia

Skala 1 : 500

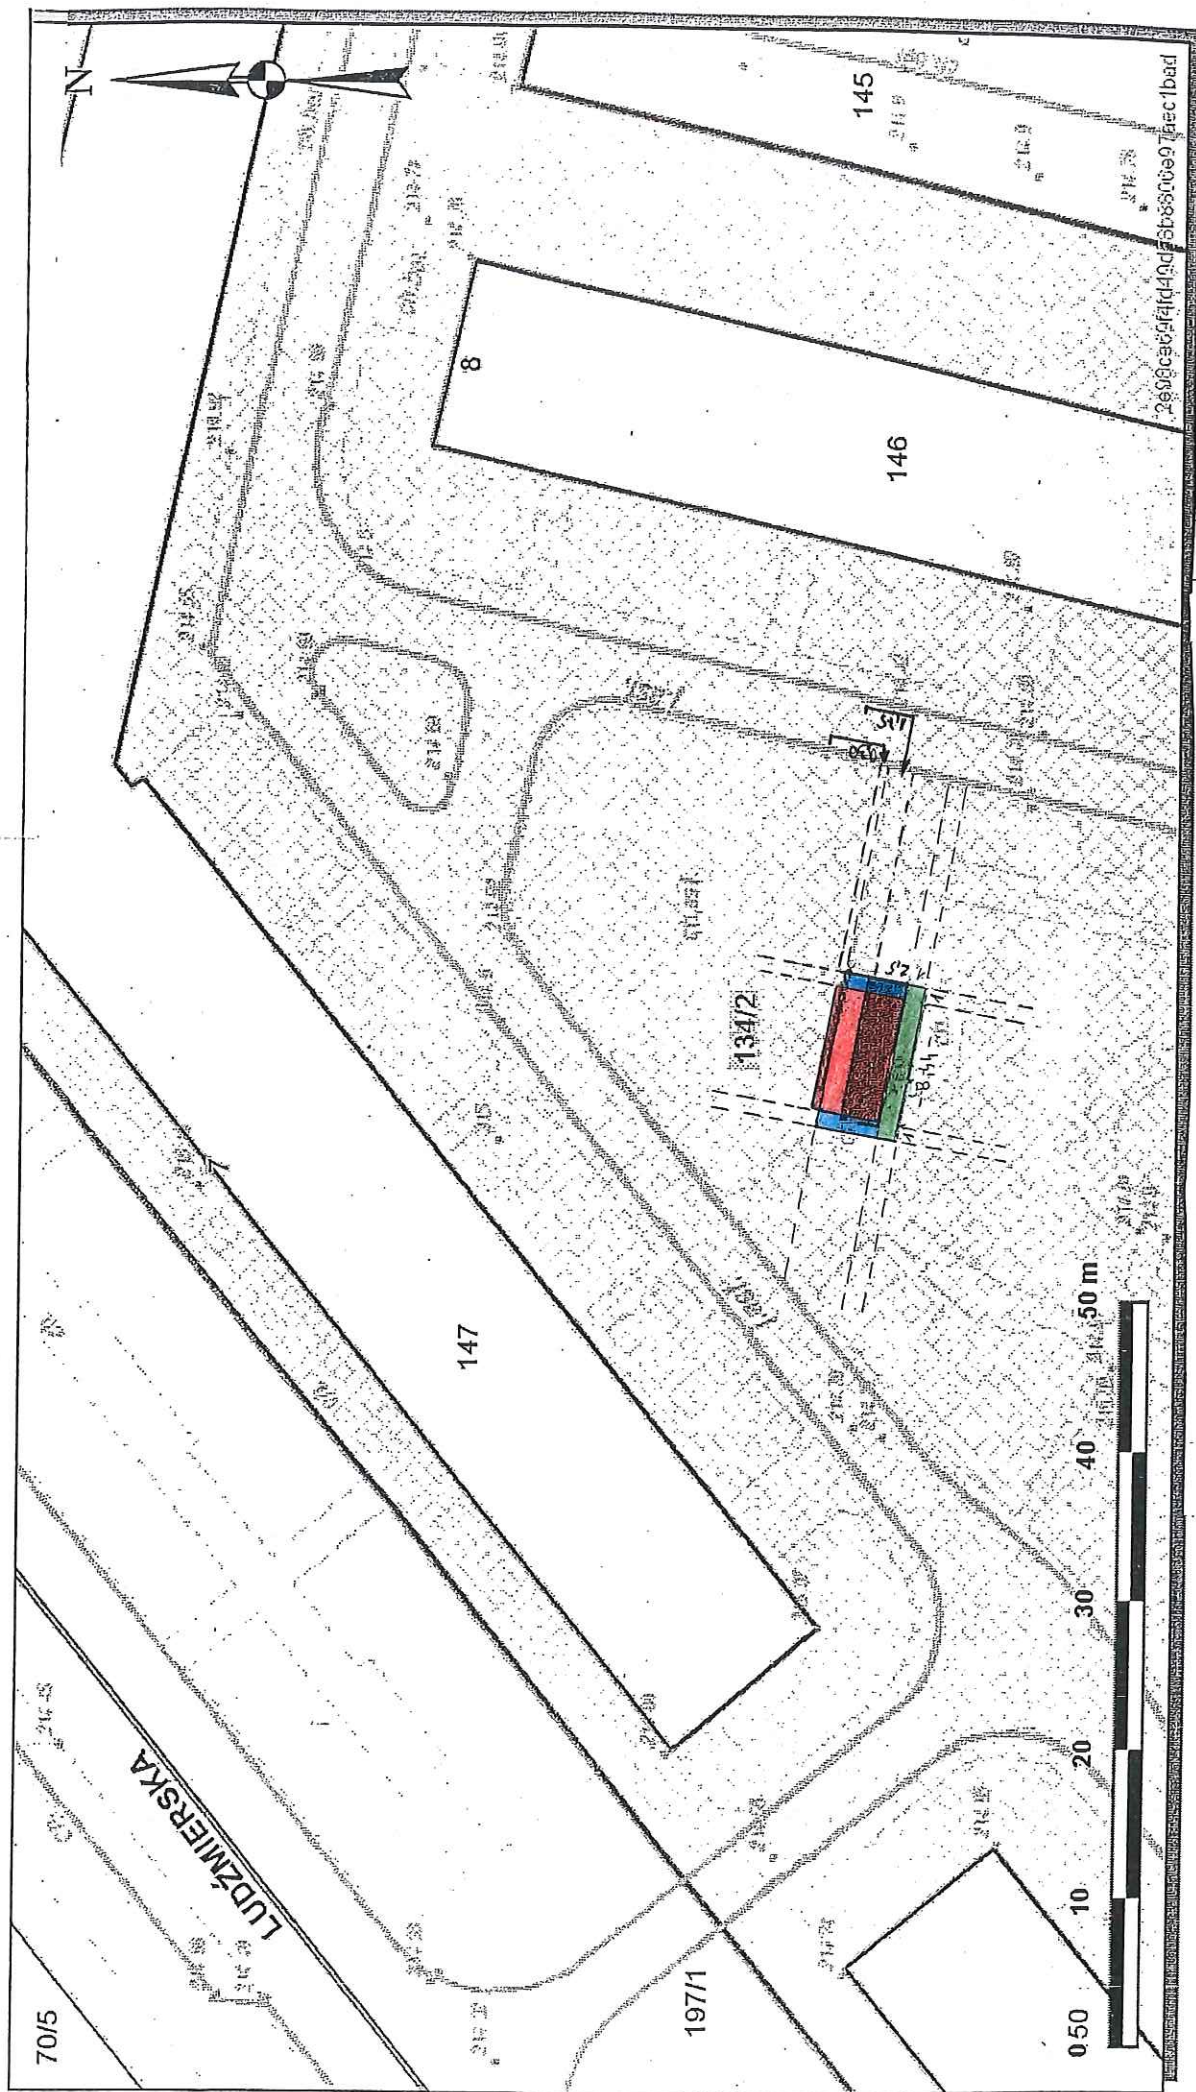

Teren przeznaczony do wydzierżawienia na cele:

- wiata śmietnikowa wraz z okapem
- dojście
- zieleni osłonowa/rolniczy

UJĘCIEM WYDZIAŁU
[Signature]
Barta Krakowicz
21/02/2016