


załącznik graficzny
do uchwały Nr.....
Rady Miasta Krakowa
z dnia.....



nieruchomość gruntowa oznaczona nr działki 287/1 położona w
obrębie 5, jednostka ewidencyjna Śródmieście, zabudowana
budynkiem mieszkalno – usługowym przy ul. Mogilskiej nr 98

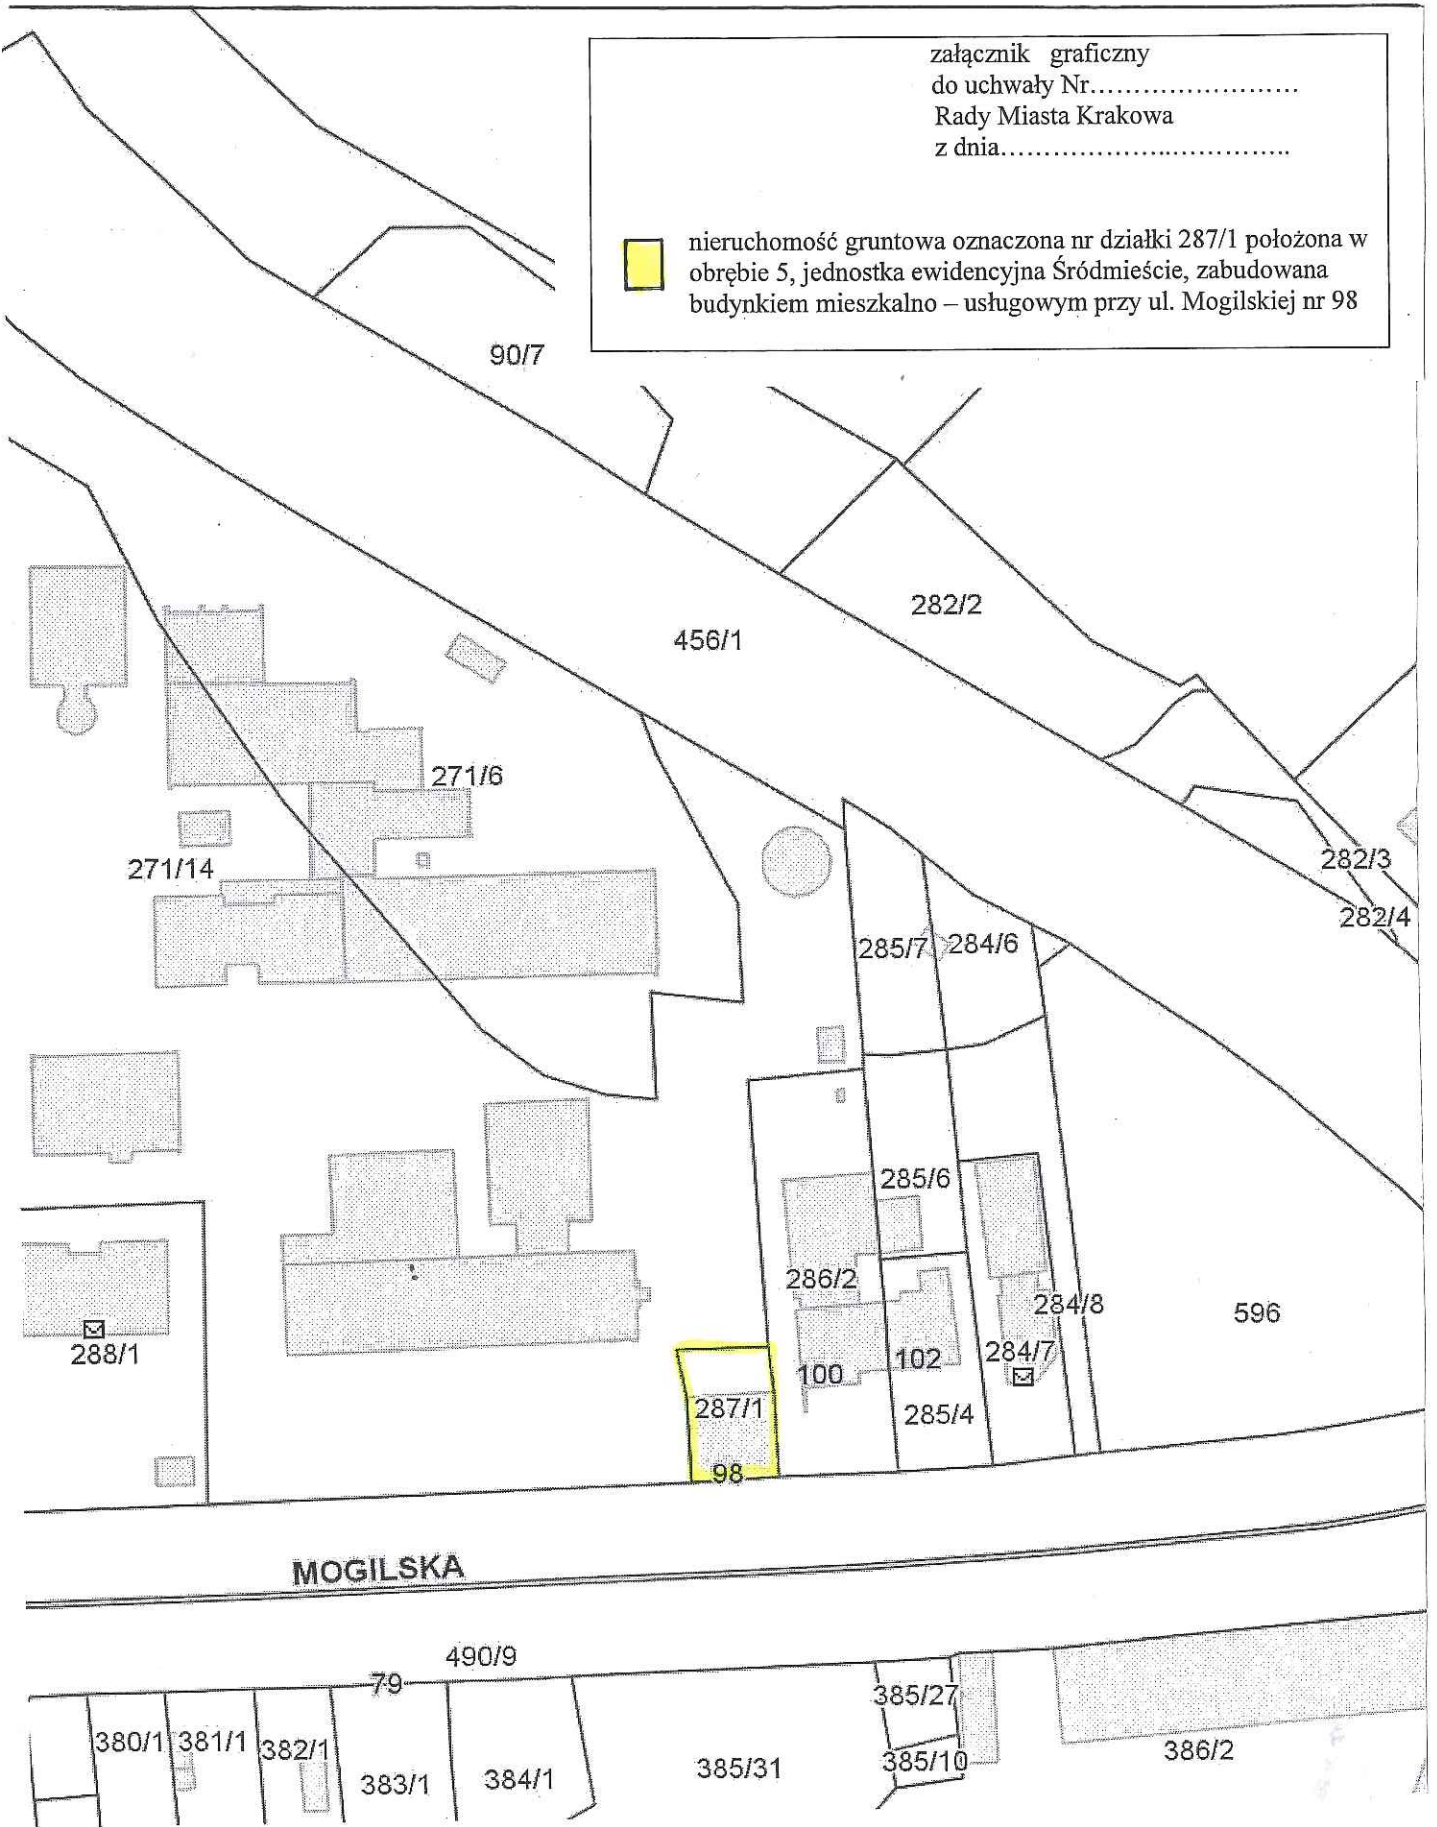

Z-ca DYREKTORA WYDZIAŁU

Anna Trembecka
14.08.16