


Załącznik graficzny do zarządzenia nr  
Prezydenta Miasta Krakowa z dnia

Skala 1 : 1000

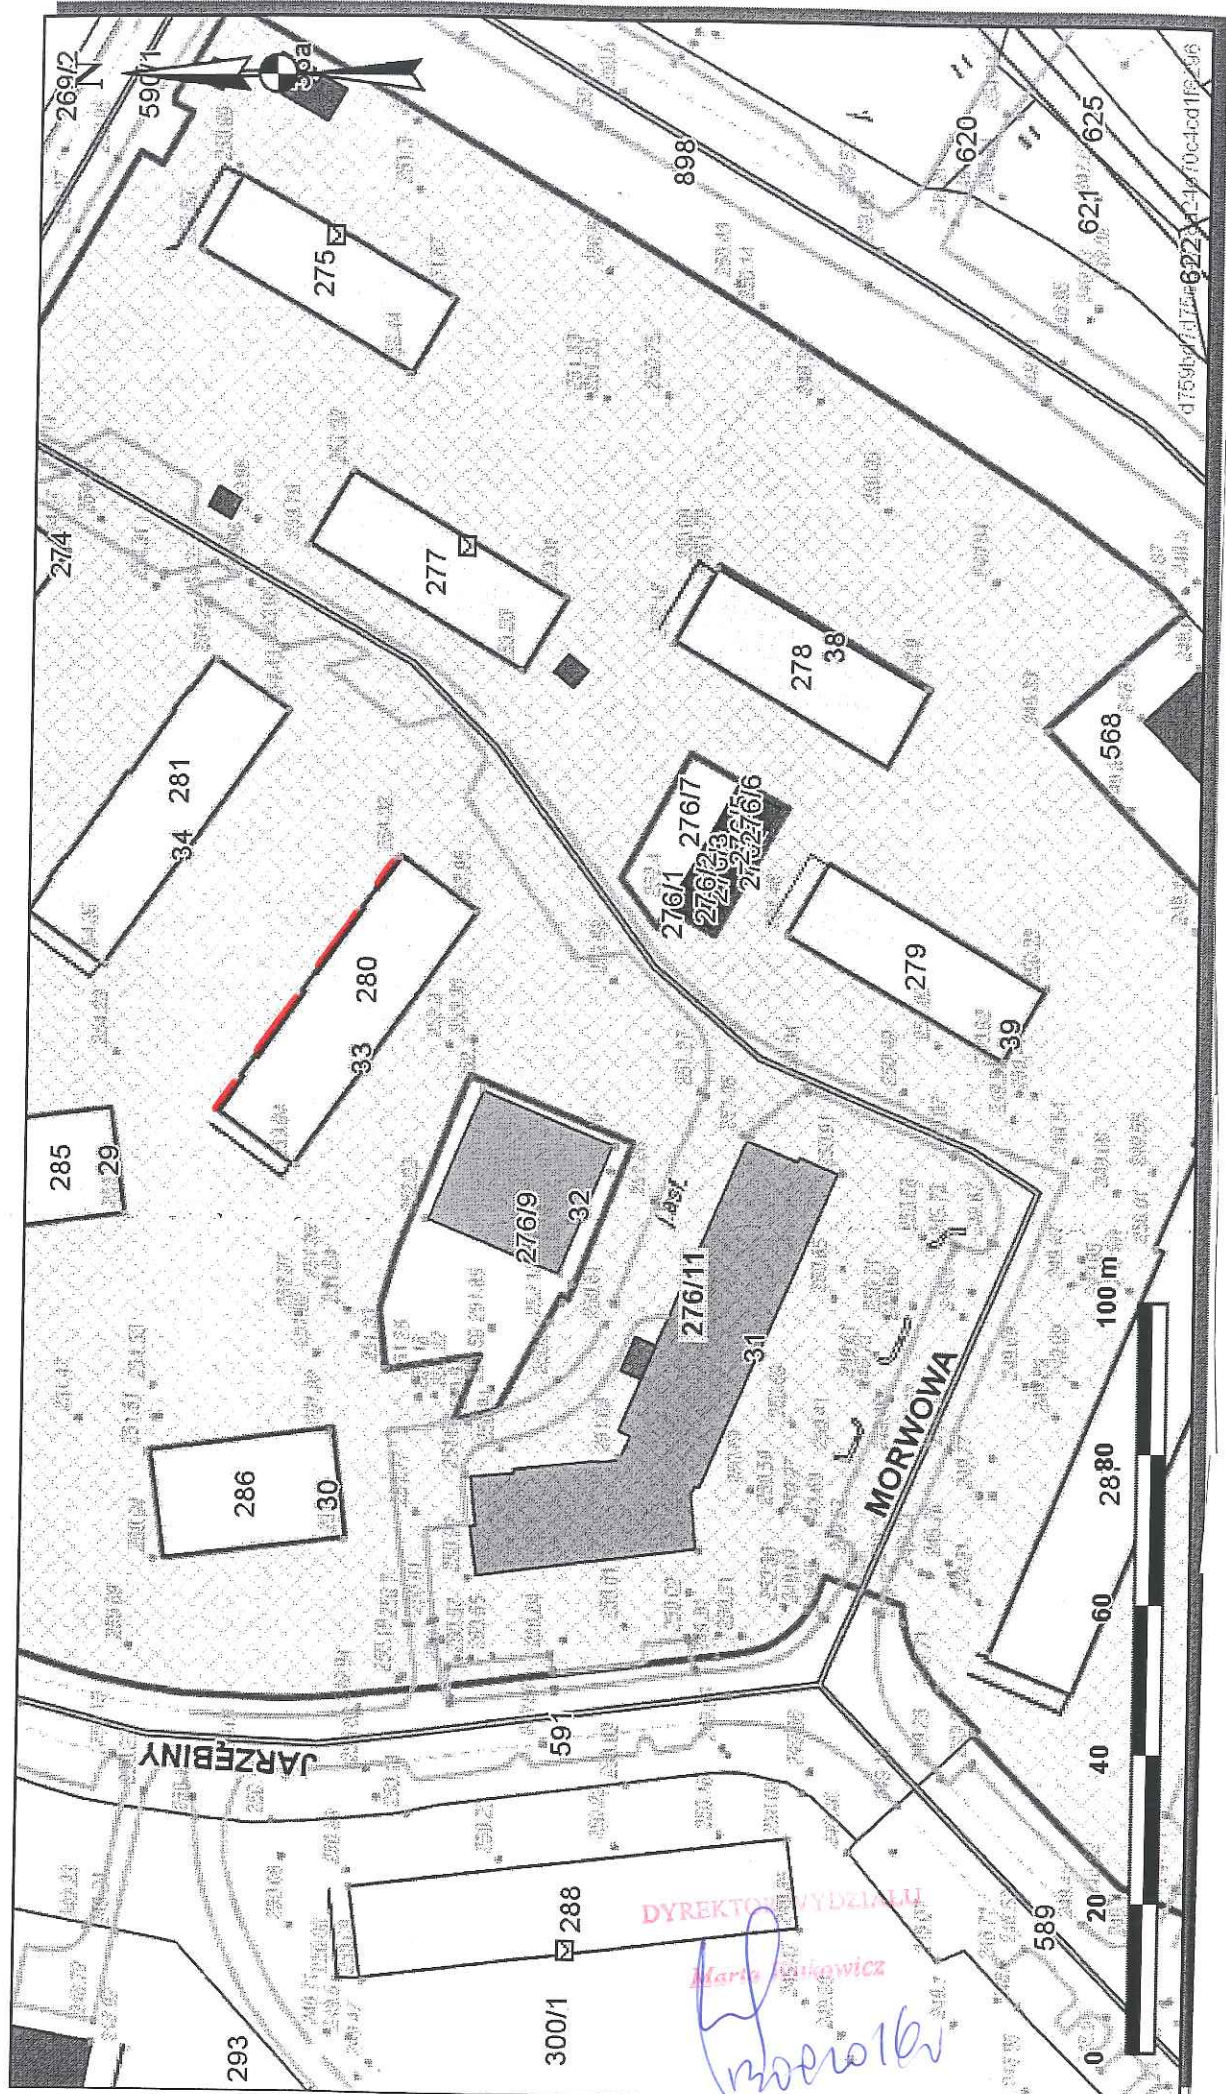

— Część działki nr 276/11 obr 10 Nowa Huta, przeznaczona do wydzierzawienia  
w celu wykonania warstwy dociepleniowej