


Skala 1 : 500

Załącznik graficzny do zarządzenia nr  
Prezydenta Miasta Krakowa z dnia

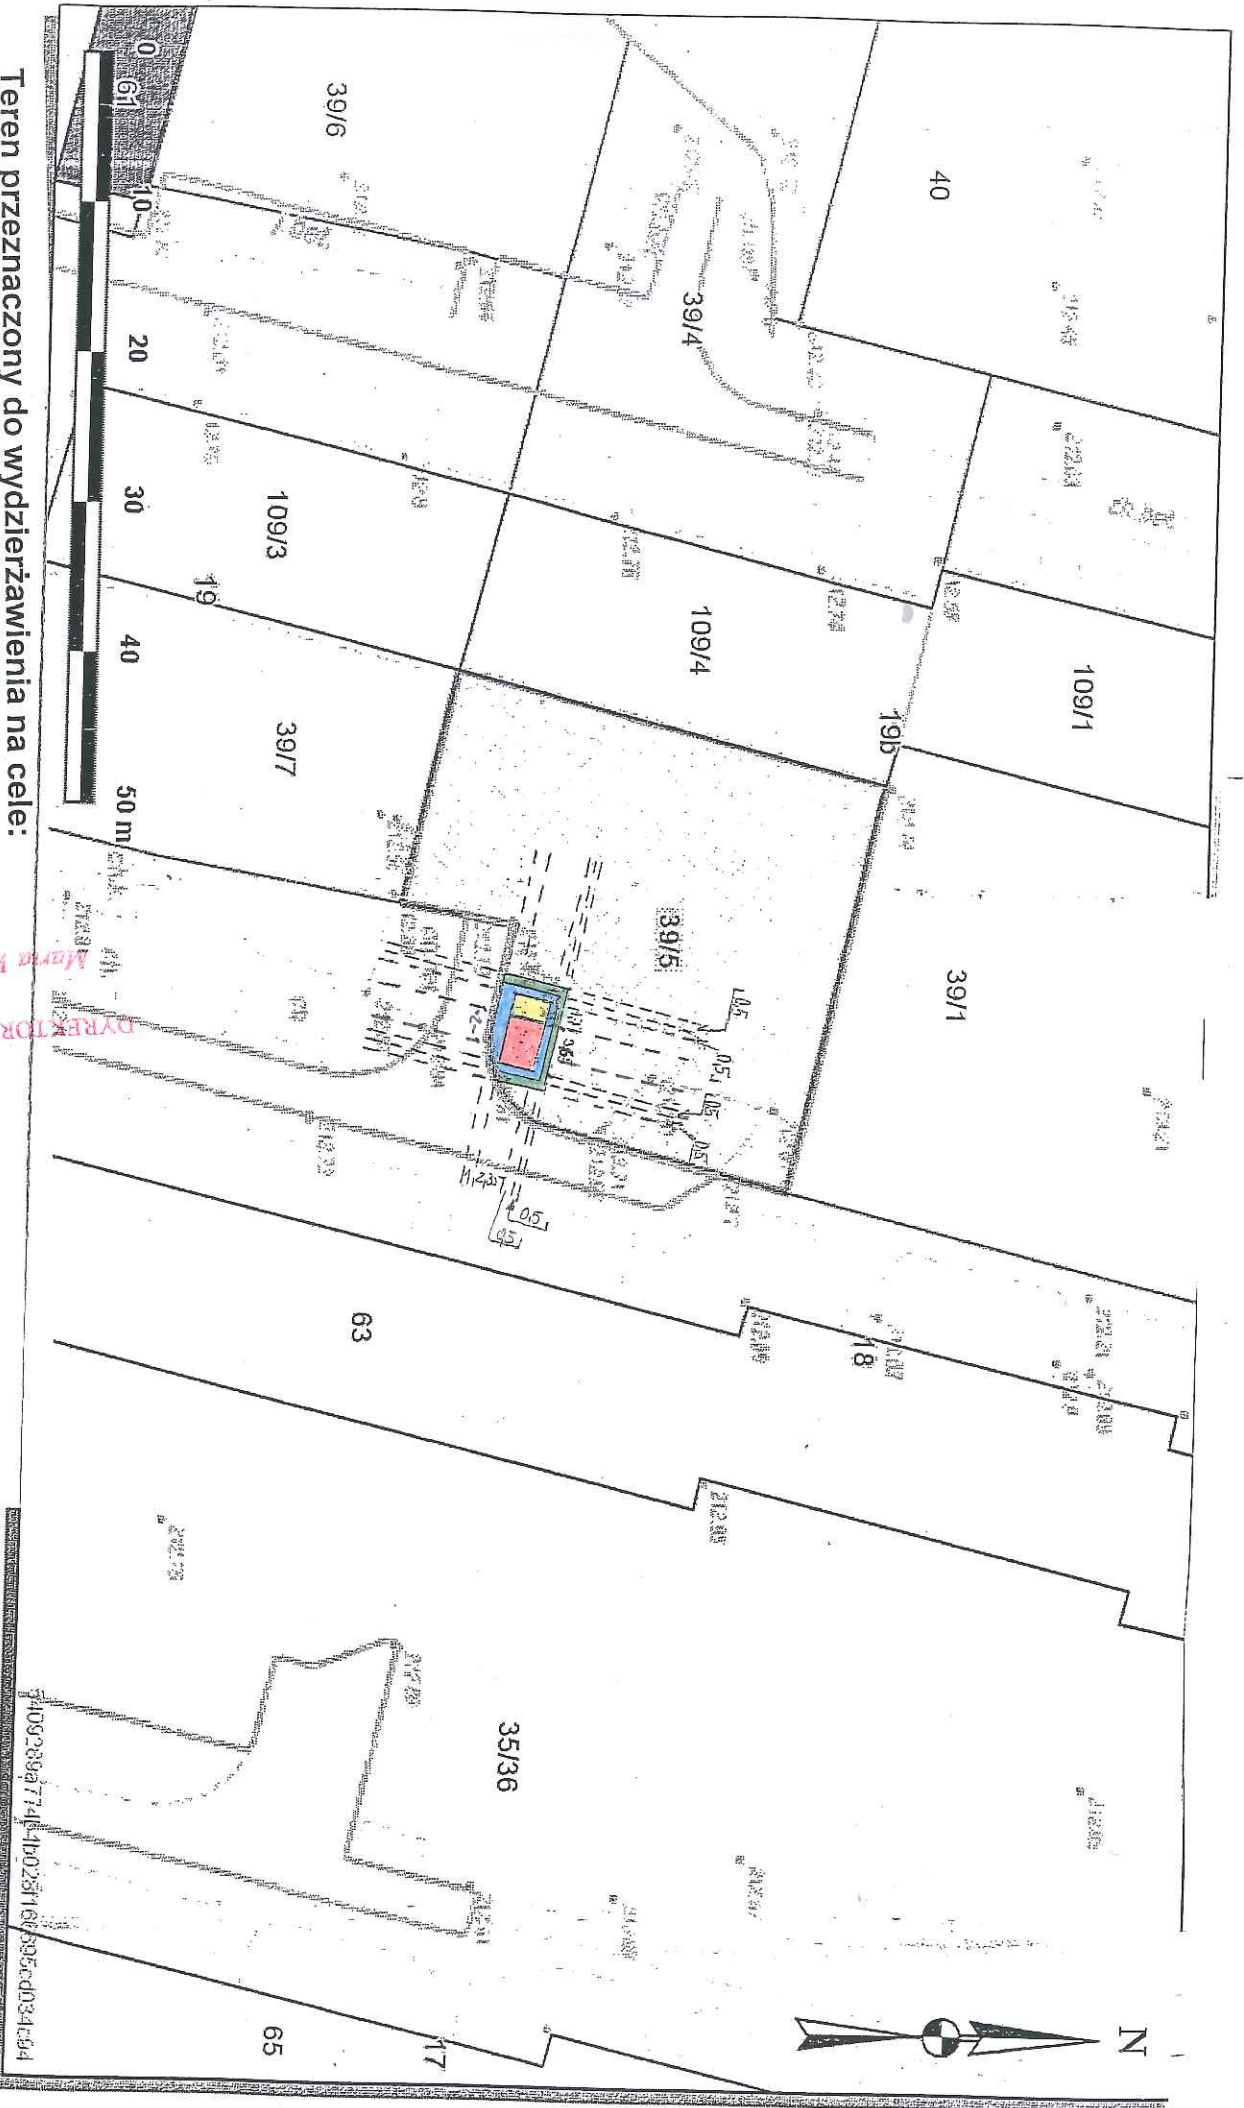

Teren przeznaczony do wydzierżawienia na cele:

- planowana rozbudowa
- wiata śmietnikowa wraz z okapem
- dojście
- zielen ostonowa

*Marta Witekiewicz*  
DIREKTOR WYDZIAŁU