



Skala 1 : 500

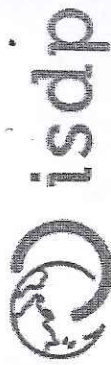

mapa przygotowana przy użyciu
Internetowego Serwera Danych i Przetwarzanych

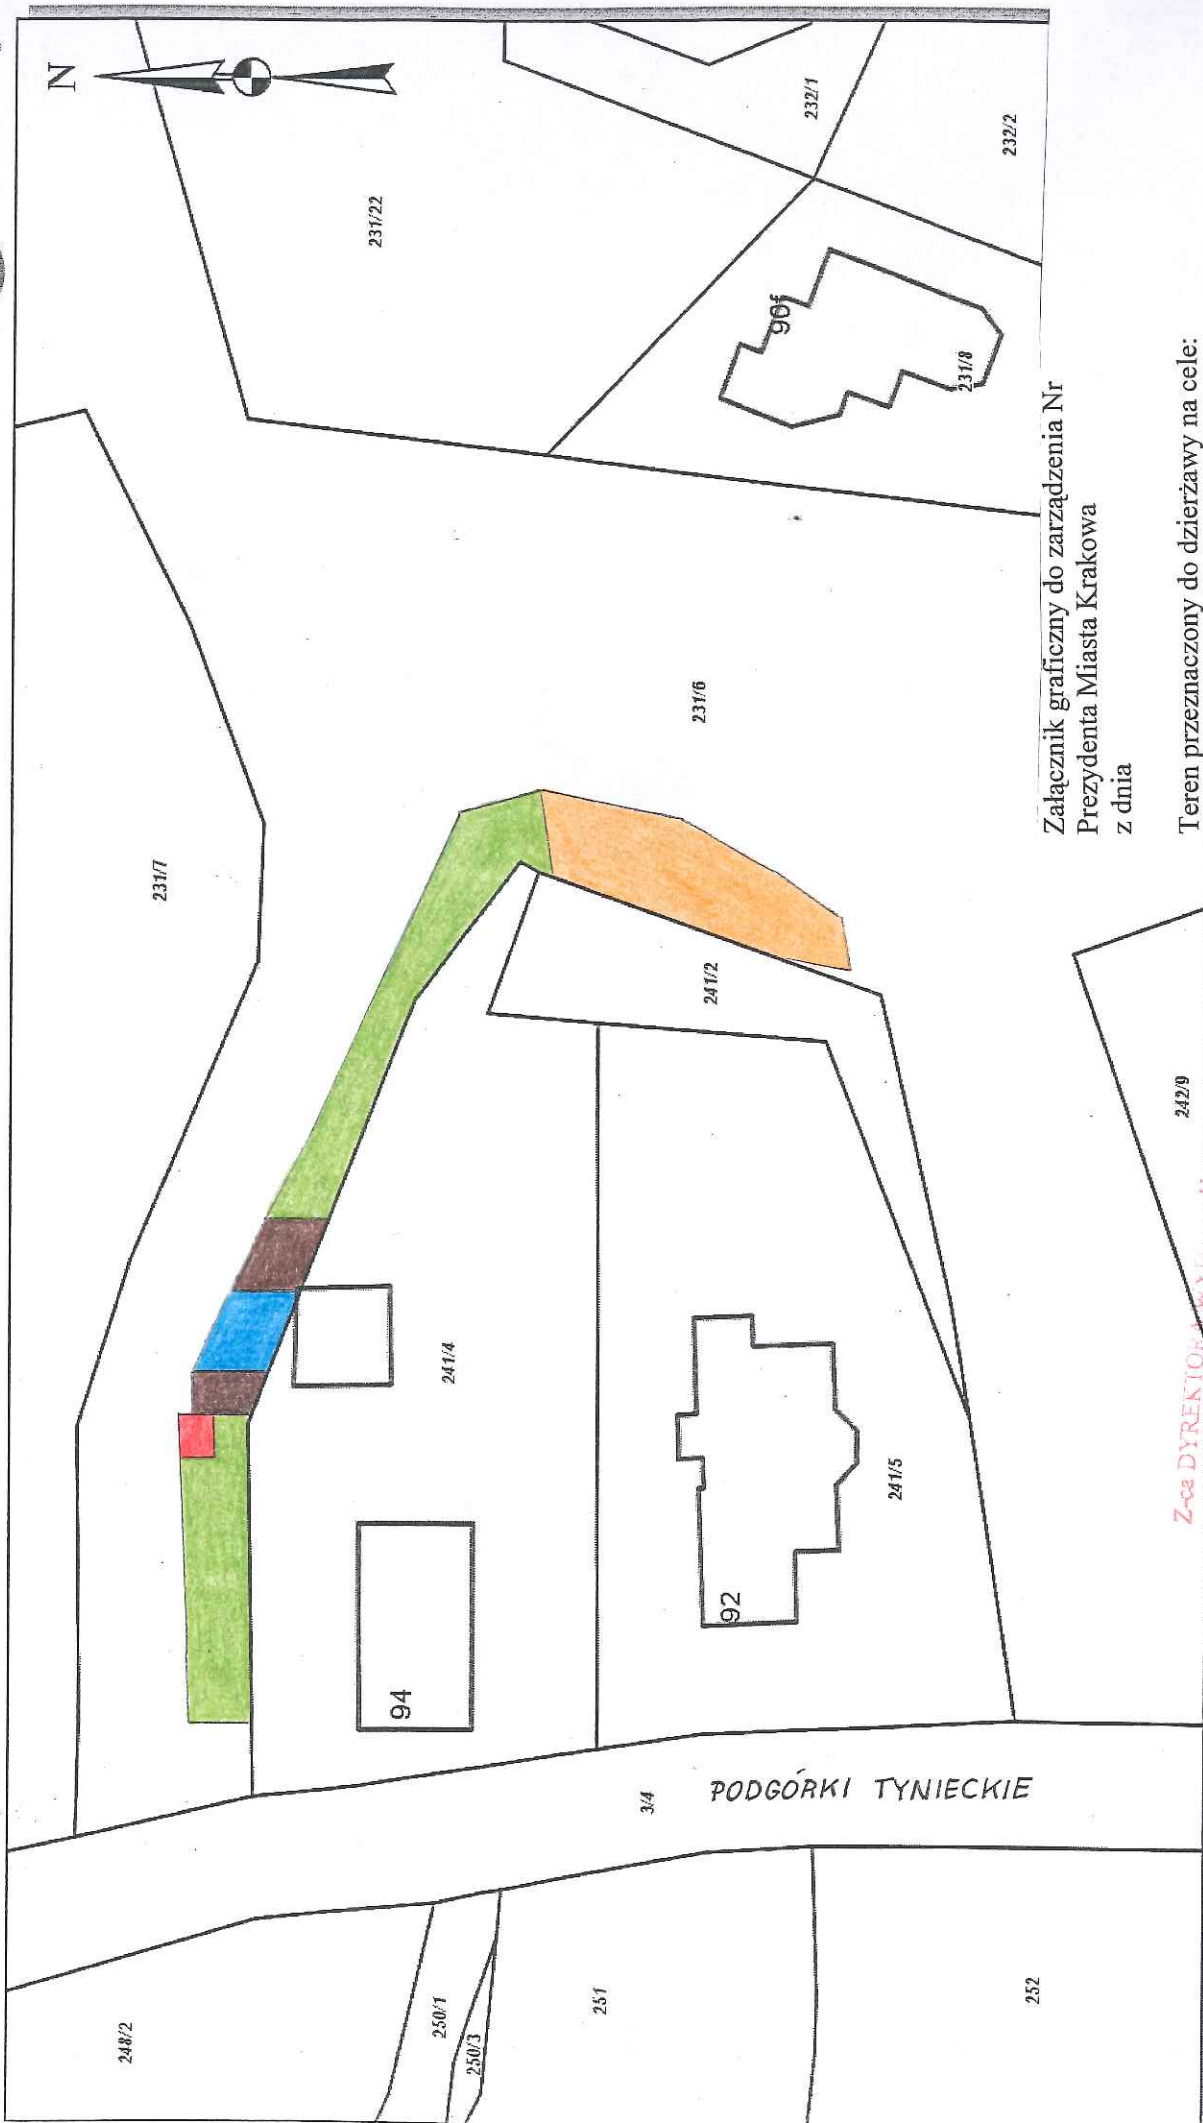

Załącznik graficzny do zarządzenia Nr
Prezydenta Miasta Krakowa
z dnia

Teren przeznaczony do dzierżawy na cele:

- wiata śmietnikowa
- droga dojazdowa
- podwórze
- zieleń przydomowa (w ogrodzeniu - użytkowana)
- zieleń przydomowa (poza ogrodzeniem - do zagospodarowania)

Z-ca DYREKTORA

[Handwritten signature]
Narada 12.05.12