
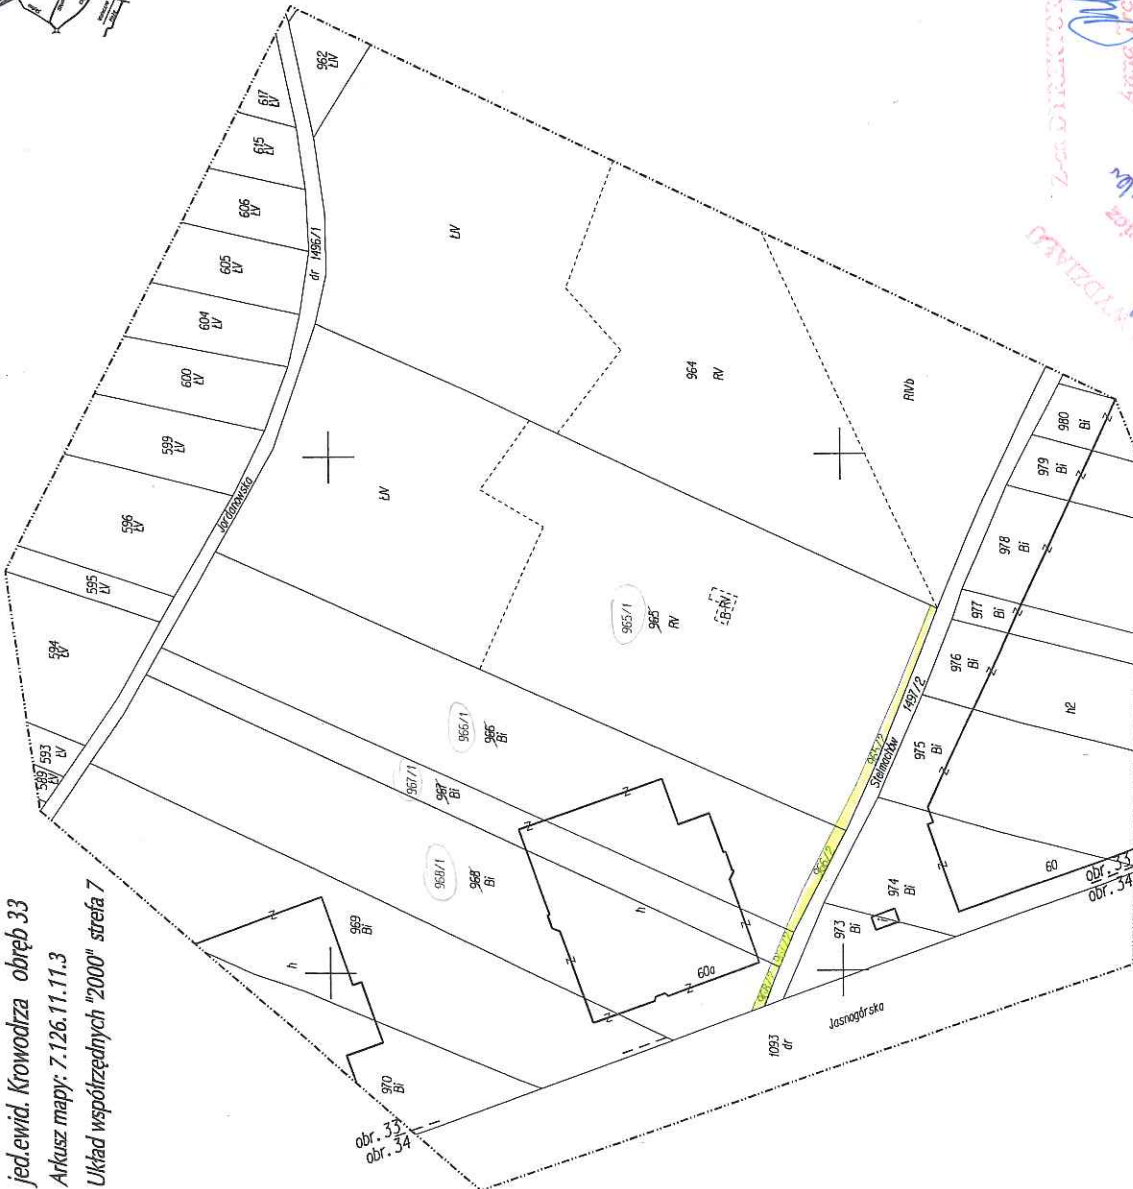


MAPA Z PROJEKTEM PODZIAŁU NIERUCHOMOŚCI

- Podział działki 968 objętej KR1P/00240186/6
- Podział działki 967 objętej KR1P/00384342/9
- Podział działki 966 objętej KR1P/00409008/8
- Podział działki 965 objętej KR1P/00277766/4

SKALA 1:1000

miasto KRAKÓW
jed.lewid. Krowodrza obręb 33
Arkusze mapy: 7.126.11.11.3
Układ współrzędnych "2000" strefa 7

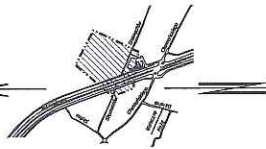

OPIS ZMIAN

- Działka 968 dzieli się na działki 968/1, 968/2.
- Działka 967 dzieli się na działki 967/1, 967/2.
- Działka 966 dzieli się na działki 966/1, 966/2.
- Działka 965 dzieli się na działki 965/1, 965/1.

WYKAZ ZMIAN

Lp.	Stan dotychczasowy				Stan nowy	
	KW Wnioskiciela	Nr działki	Użytek	Pow. ha	Nr działki	Pow. ha
1.	KR1P/00240186/6	968	Bi	0.2728	968/1 968/2	0.2709 0.0019
2.	KR1P/00384342/9	967	Bi	0.0899	RAZEM 967/1 967/2	0.2728 0.0885 0.0014
3.	KR1P/00409008/8	966	Bi	0.2919	966/1 966/2	0.2868 0.0051
4.	KR1P/00277766/4	965	RV LV BV-RV	0.6328	RAZEM 965/1 965/2	0.2919 0.6239 0.0089
					RAZEM	0.6328

PRACE WYKONAŁO:
Usługi Geodezyjne GeoEra
97-500 Radomsko; ul. Krakowicka 87
tel. 501-190-059
Nr Ks. Rob. 160/2016
Dnia 10.08.2016r.

Zatwierdził graficznie Nr 1
do Zarysowania PHK

Nv ----- z dnia -----

Przebieg
Kierownik Referatu
Zofia Kalisz
12.10.16