


Załącznik graficzny
 Do zarządzenia Nr Prezydenta Miasta Krakowa
 Z dnia
 m. Kraków
 jedn. ewid. Śródmieście
 Mapa ewidencyjna
 Obręb 4
 Skala 1:1000

Przebieg służebności przejazdu, przechodu i przejścia z mediami po terenie działki nr 174/4 stanowiącej własność Gminy Miejskiej Kraków na rzecz każdorazowych właścicieli działek nr 174/3 i 174/5

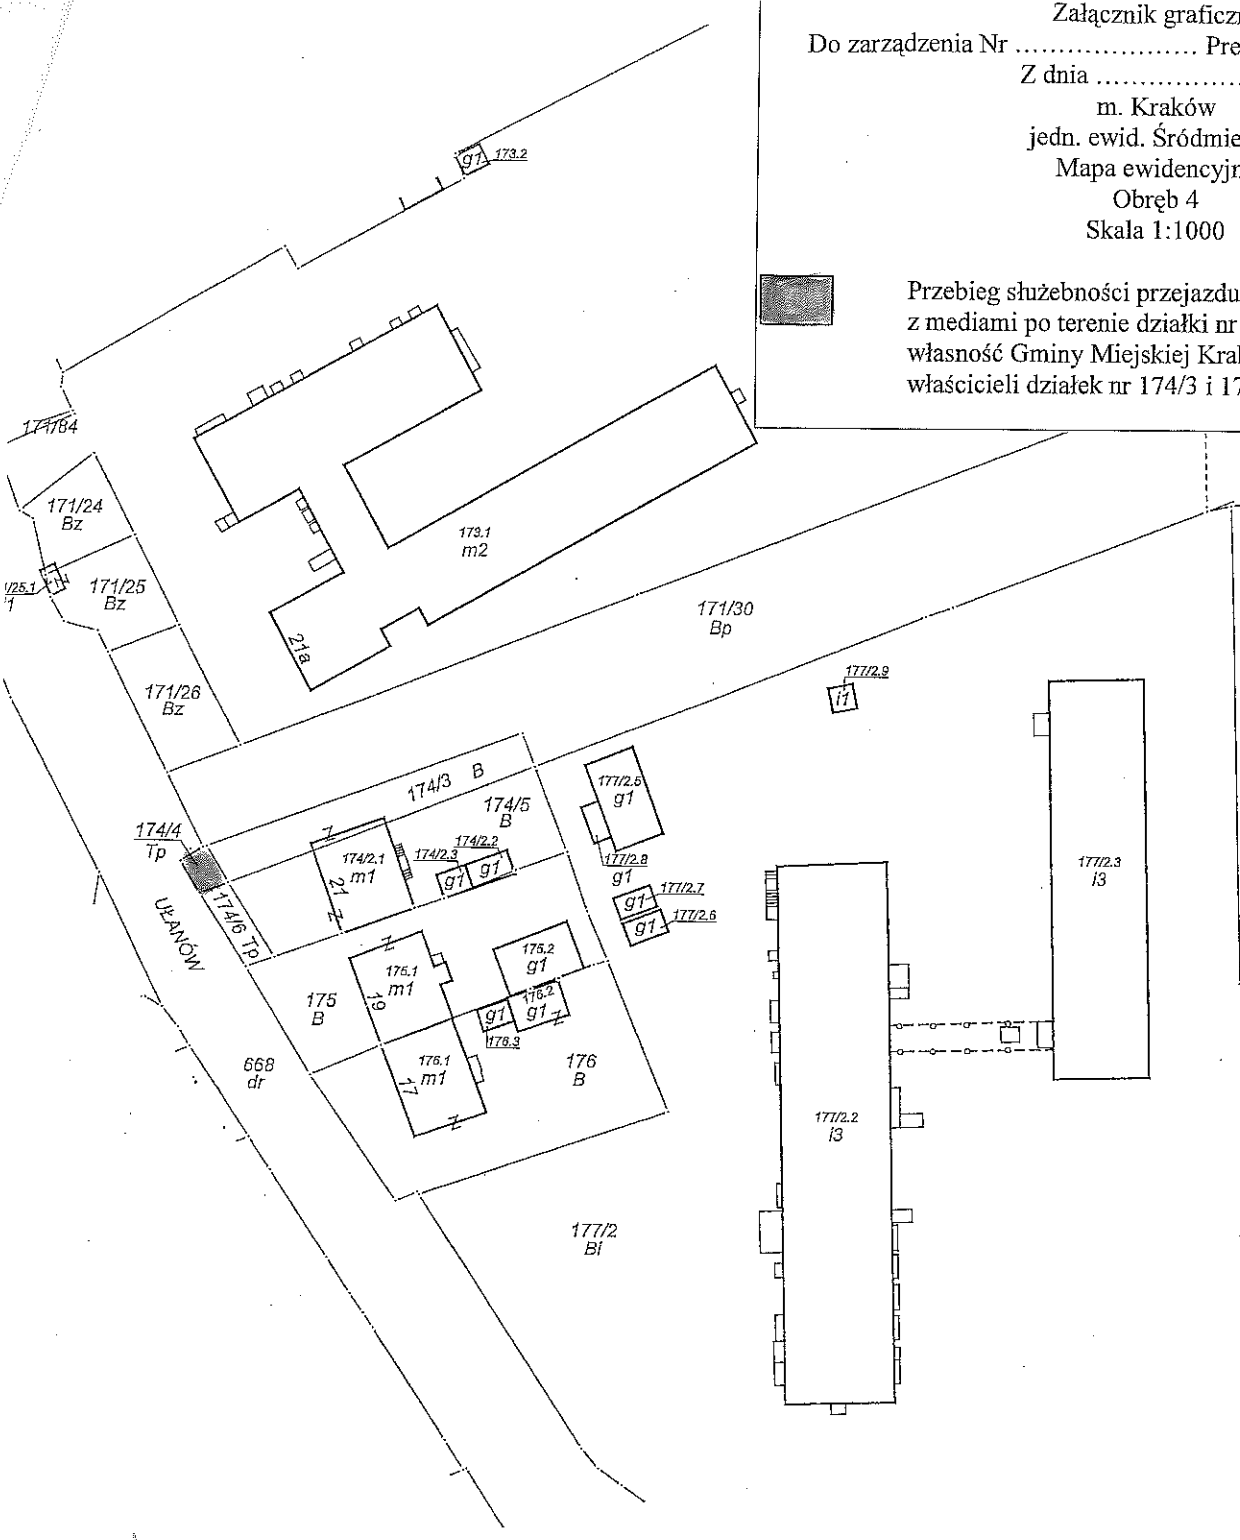

WYKONAWCA (SEPARAT):

Zas. DYPLOMATYK I WYKONAWCZOŚCI

[Signature]

[Signature]

[Signature]

Wykonała Anna Łączek

INSPEKTOR
[Signature]
 Anna Łączek



m.p.

Adnotacje

Dokument niniejszy jest przeznaczony do dokonania wpisu w księdze wieczystej

z up. PREZYDENTA MIASTA

[Signature]
 Anna Łączek
 Inspektor
 w Wydziale Geodezji

podpis

INSPEKTOR

[Signature]
 Aneta Gaczoł

dn. 22-08-2016 r.

dn. 22-08-2016 r.