


Skala 1 : 500

mapa przy  
Internetowego

Załącznik graficzny  
do zarządzenia Nr  
Prezydenta Miasta Krakowa  
z dnia

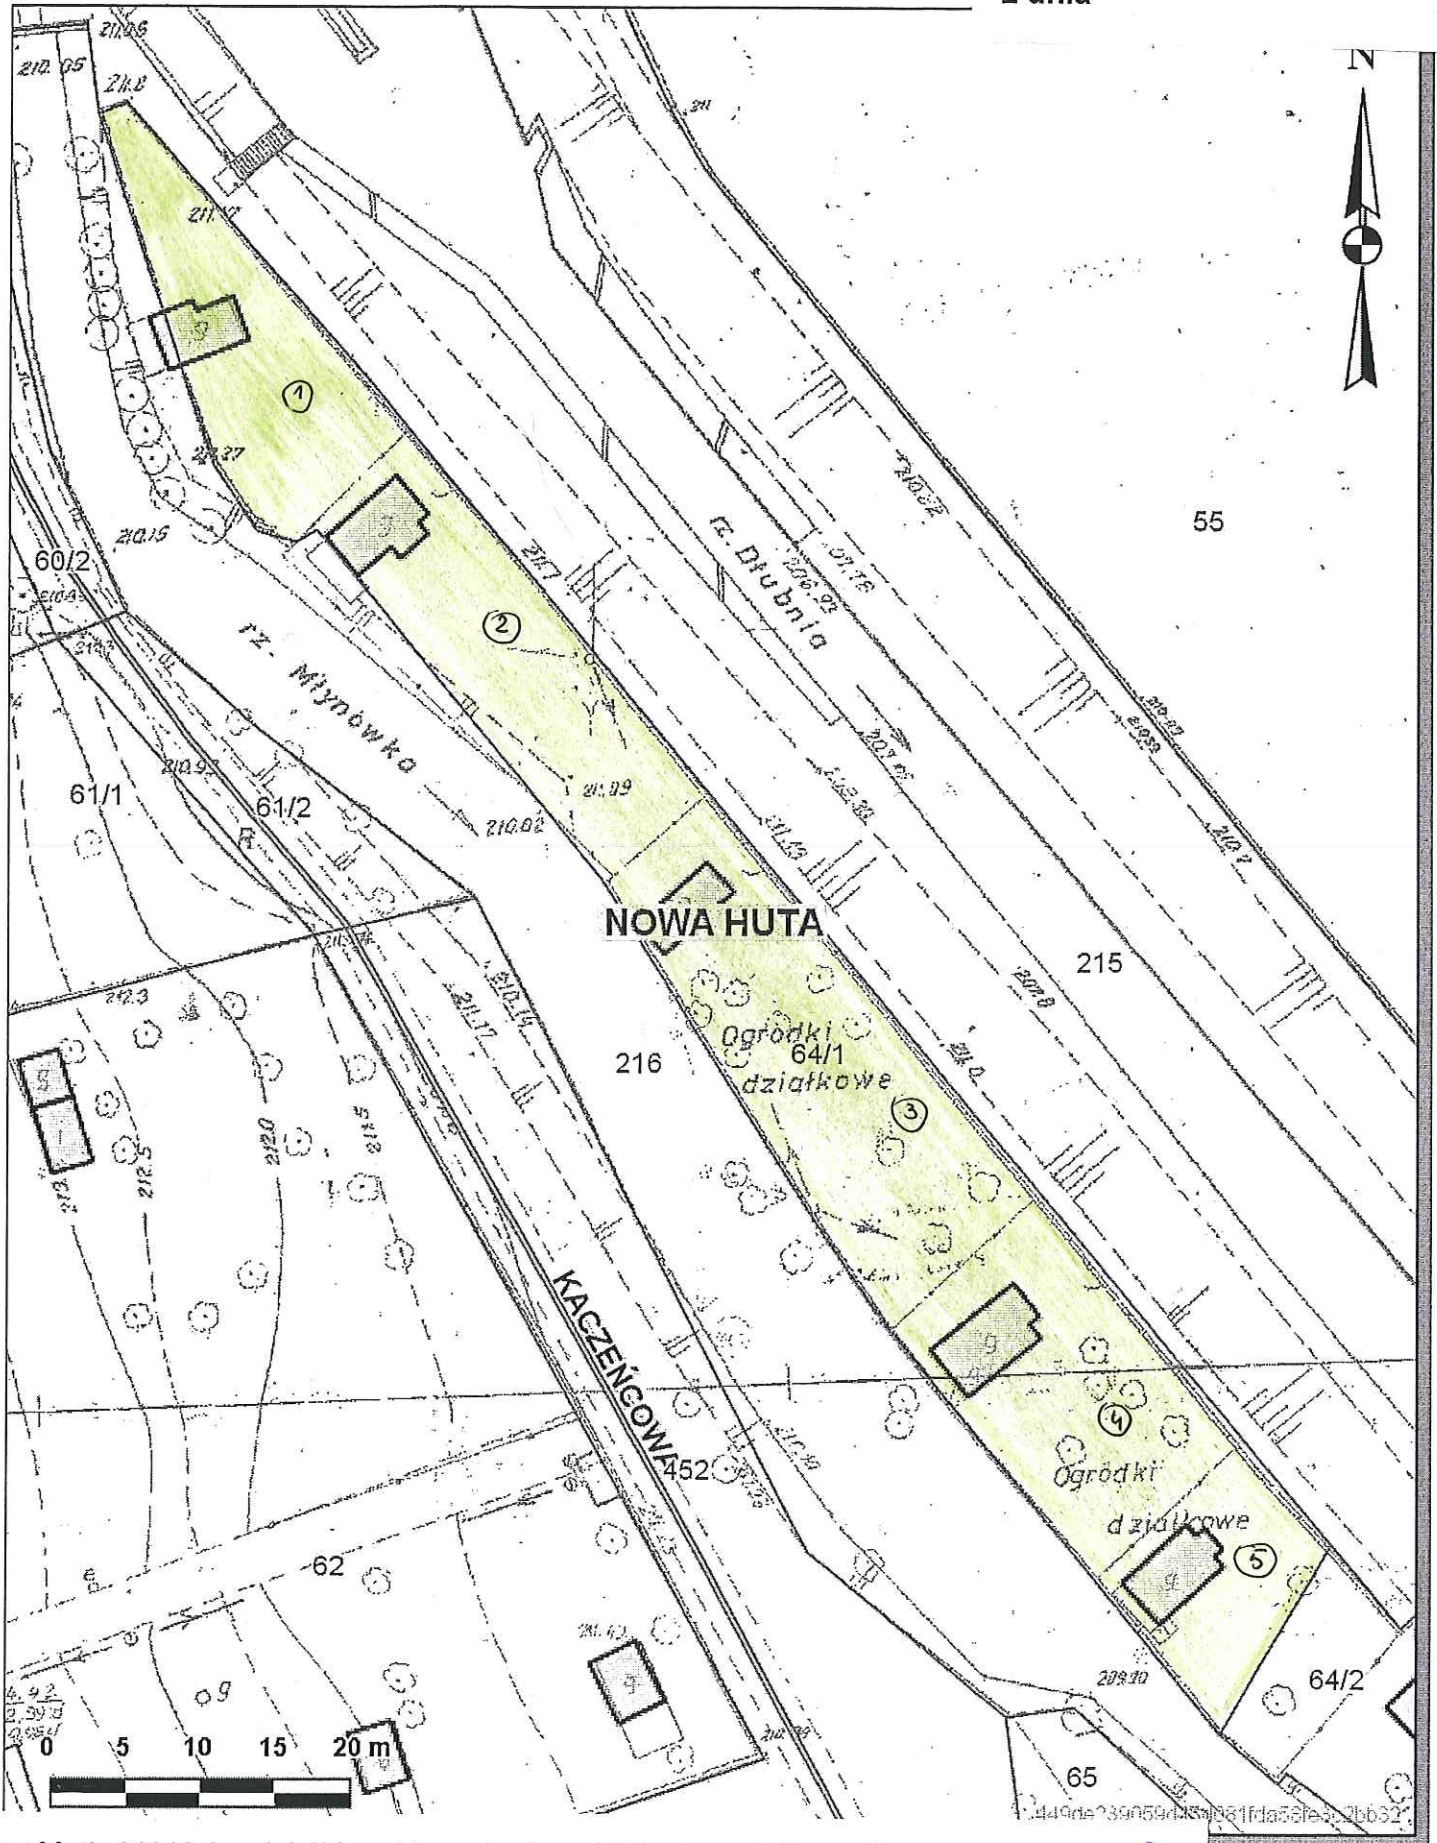

Część tj. 01310 ha działki ewidencyjnej nr 64/1 obręb 9-Nowa Huta przeznaczona do wydzierżawienia:

 na cel: ogródki działkowe

DYREKTOR WYDZIAŁU

vo

*Marta Włodkiewicz*  
18.11.2016.